Anlage 7 zum Beschluss 811/2023

Legende:

Baugrenze
Grenze TEG für Niederschlagswasser
Bezeichnung TEG
Größe in m^2

Bestand:

Gebaude
öffentliche Straßenverkehrsfläche

Medien Bestand:

Mischwasserleitung
Schmutzwasserleitung
Regenwasserleitung/ Straßenentwässerung

Planung:

Mischgebiet gesamt
Parkplätze
private Straßenverkehrsfläche
private Grünflächen

Medien Planung:

RW-Kanal

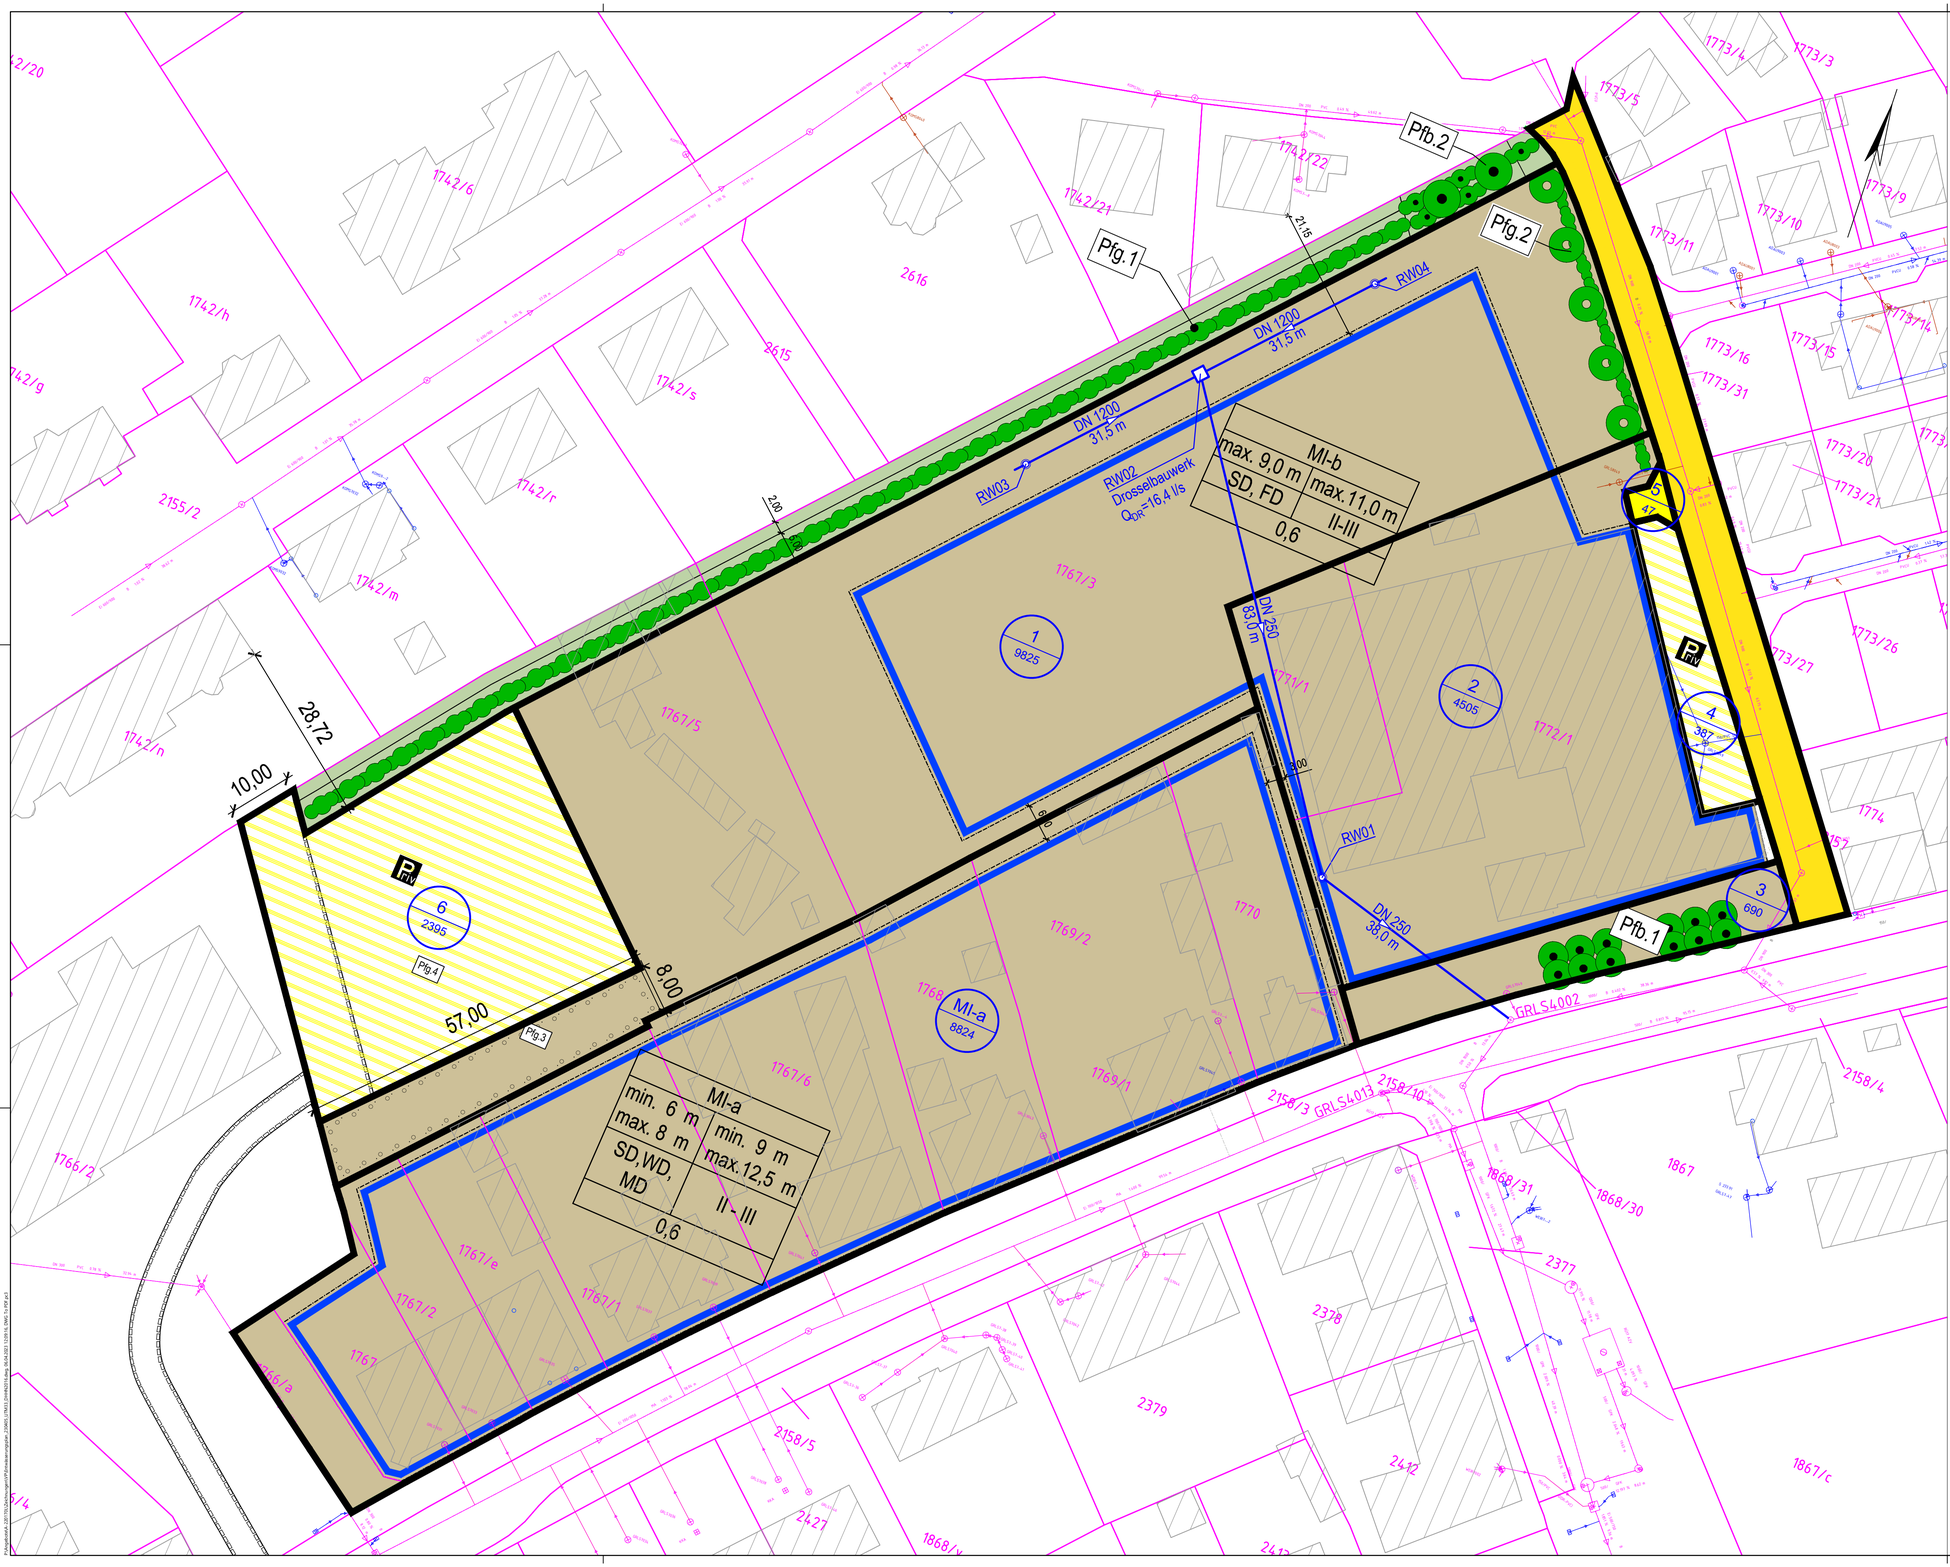

Verfahrensträger:

Stadtverwaltung Zittau

Datum: _ _ . _ _ . 20 _ _ Unterschrift Auftraggeber

Auftraggeber:

Glaubitz GmbH & Co. KG

Datum: _ _ . _ _ . 20 _ _ Unterschrift Auftraggeber

Auftragnehmer:

Ingenieurbüro für Tiefbau, Wasserwirtschaft und Umweltfragen, Ostsachsen GmbH
IBOS
Kleine Konsulstraße 3-5; 02826 Görlitz; Tel. 0 35 81 / 47 37-0; Fax 0 35 81 / 47 37 12; E-mail: info@ibos-goerlitz.de

Leistungsphase:	Maßnahme: Bebauungsplan "Mischgebiet Görlitzer Straße"	Unterlage-Nr / Blatt-Nr.: 3.1 1 von 1
Projekt-Nr.: 220170L		Datum: 03.04.2023
Bearbeitet: S. Herrich	Unterlage: Entwässerungsplan	Koordinatenbezugssystem: ETRS89/ UTM33
Gezeichnet: Pi		Höhensystem: DHHN2016
Geprüft:		Maßstab: 1:500
		Maßeinheit: m
Schutzvermerk DIN 34-1-D	Die Weitergabe sowie Vervielfältigung dieser Unterlage, Verwertung und Mitteilung des Inhaltes sind nicht gestattet, soweit nicht ausdrücklich zugestanden. IBOS GmbH	Format: Nr.63 (841x505)