




Flurstück: 81
Gemarkung: Zittau (8735)

Gemeinde: Stadt Zittau
Kreis: Landkreis Görlitz

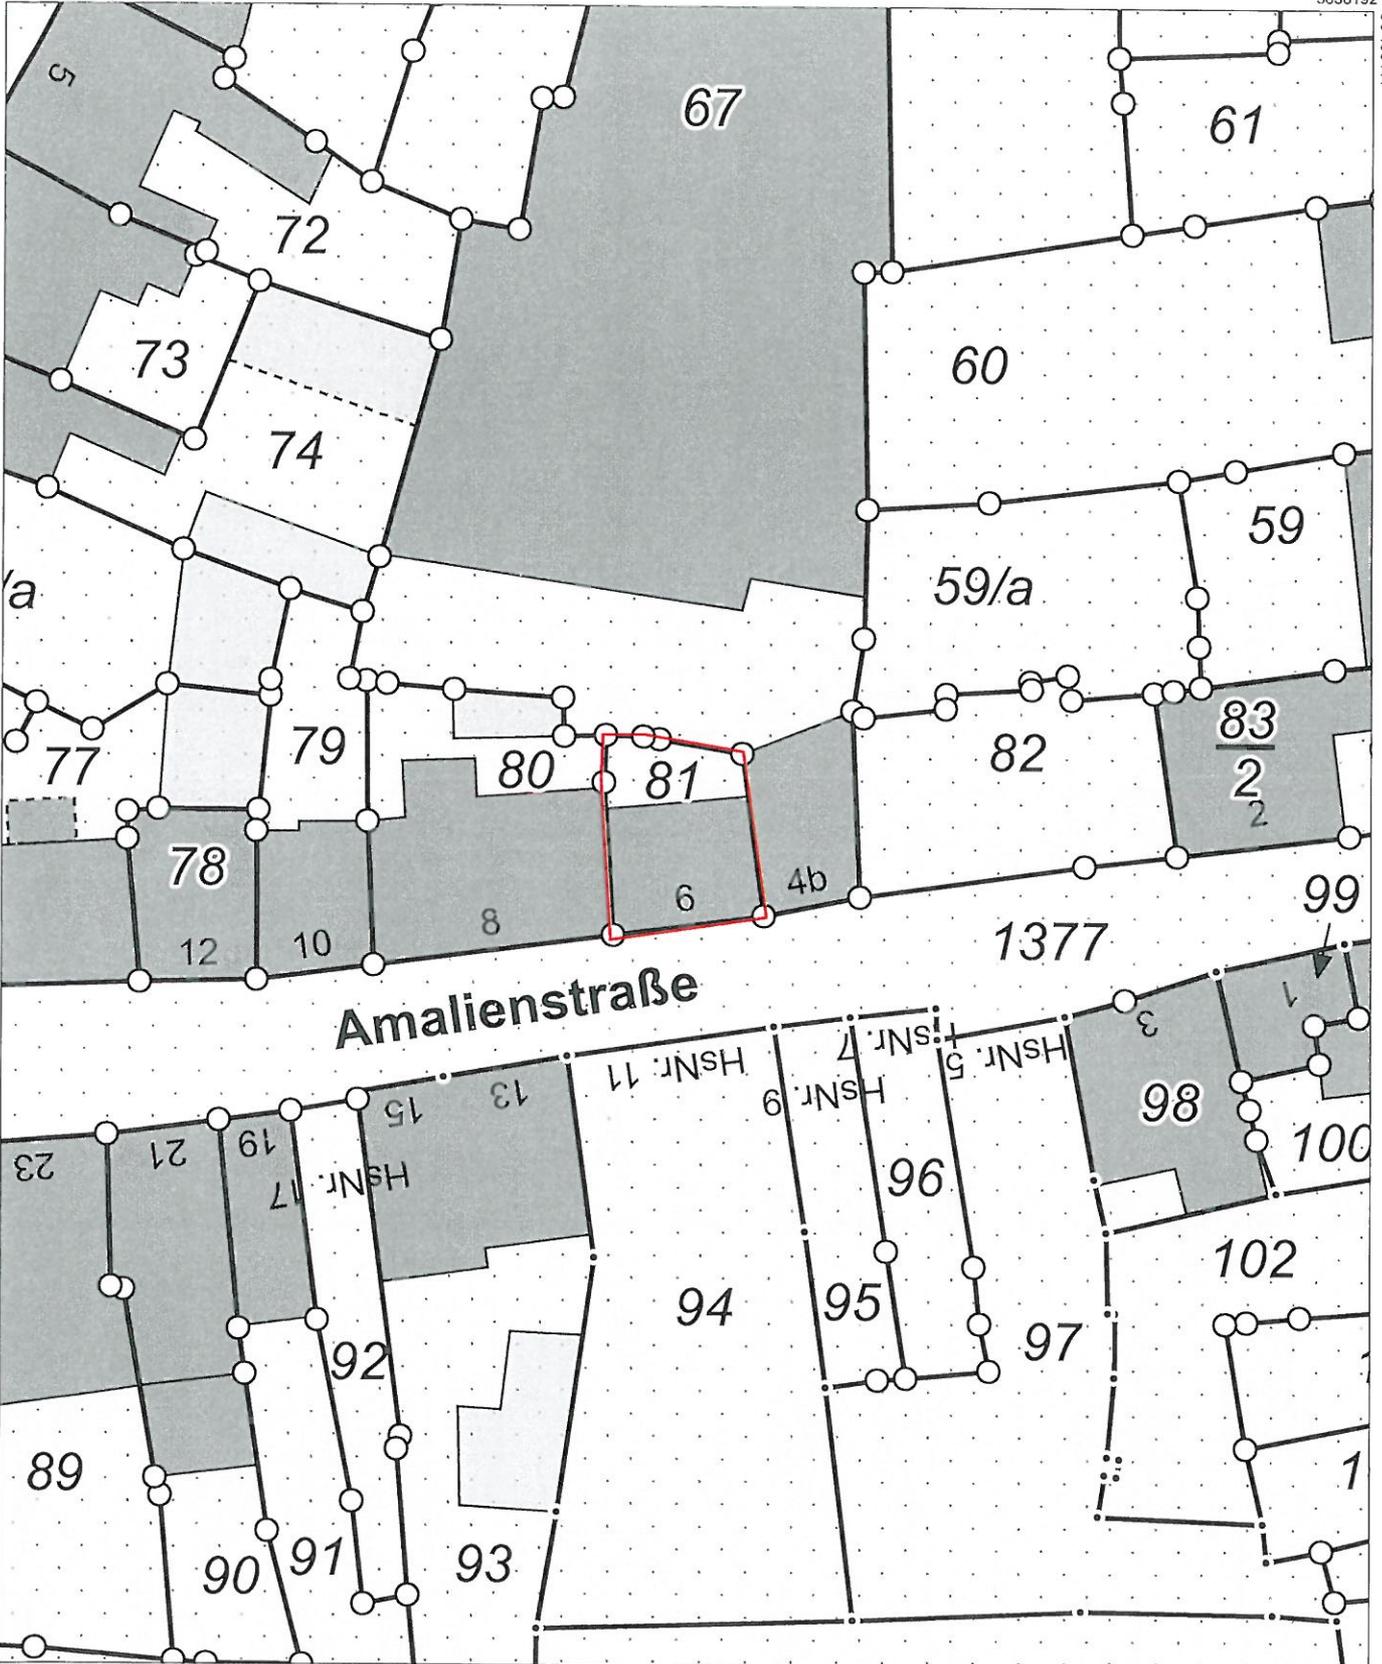

5638192

33486441

33486351

5638082

Maßstab 1:500 Meter