



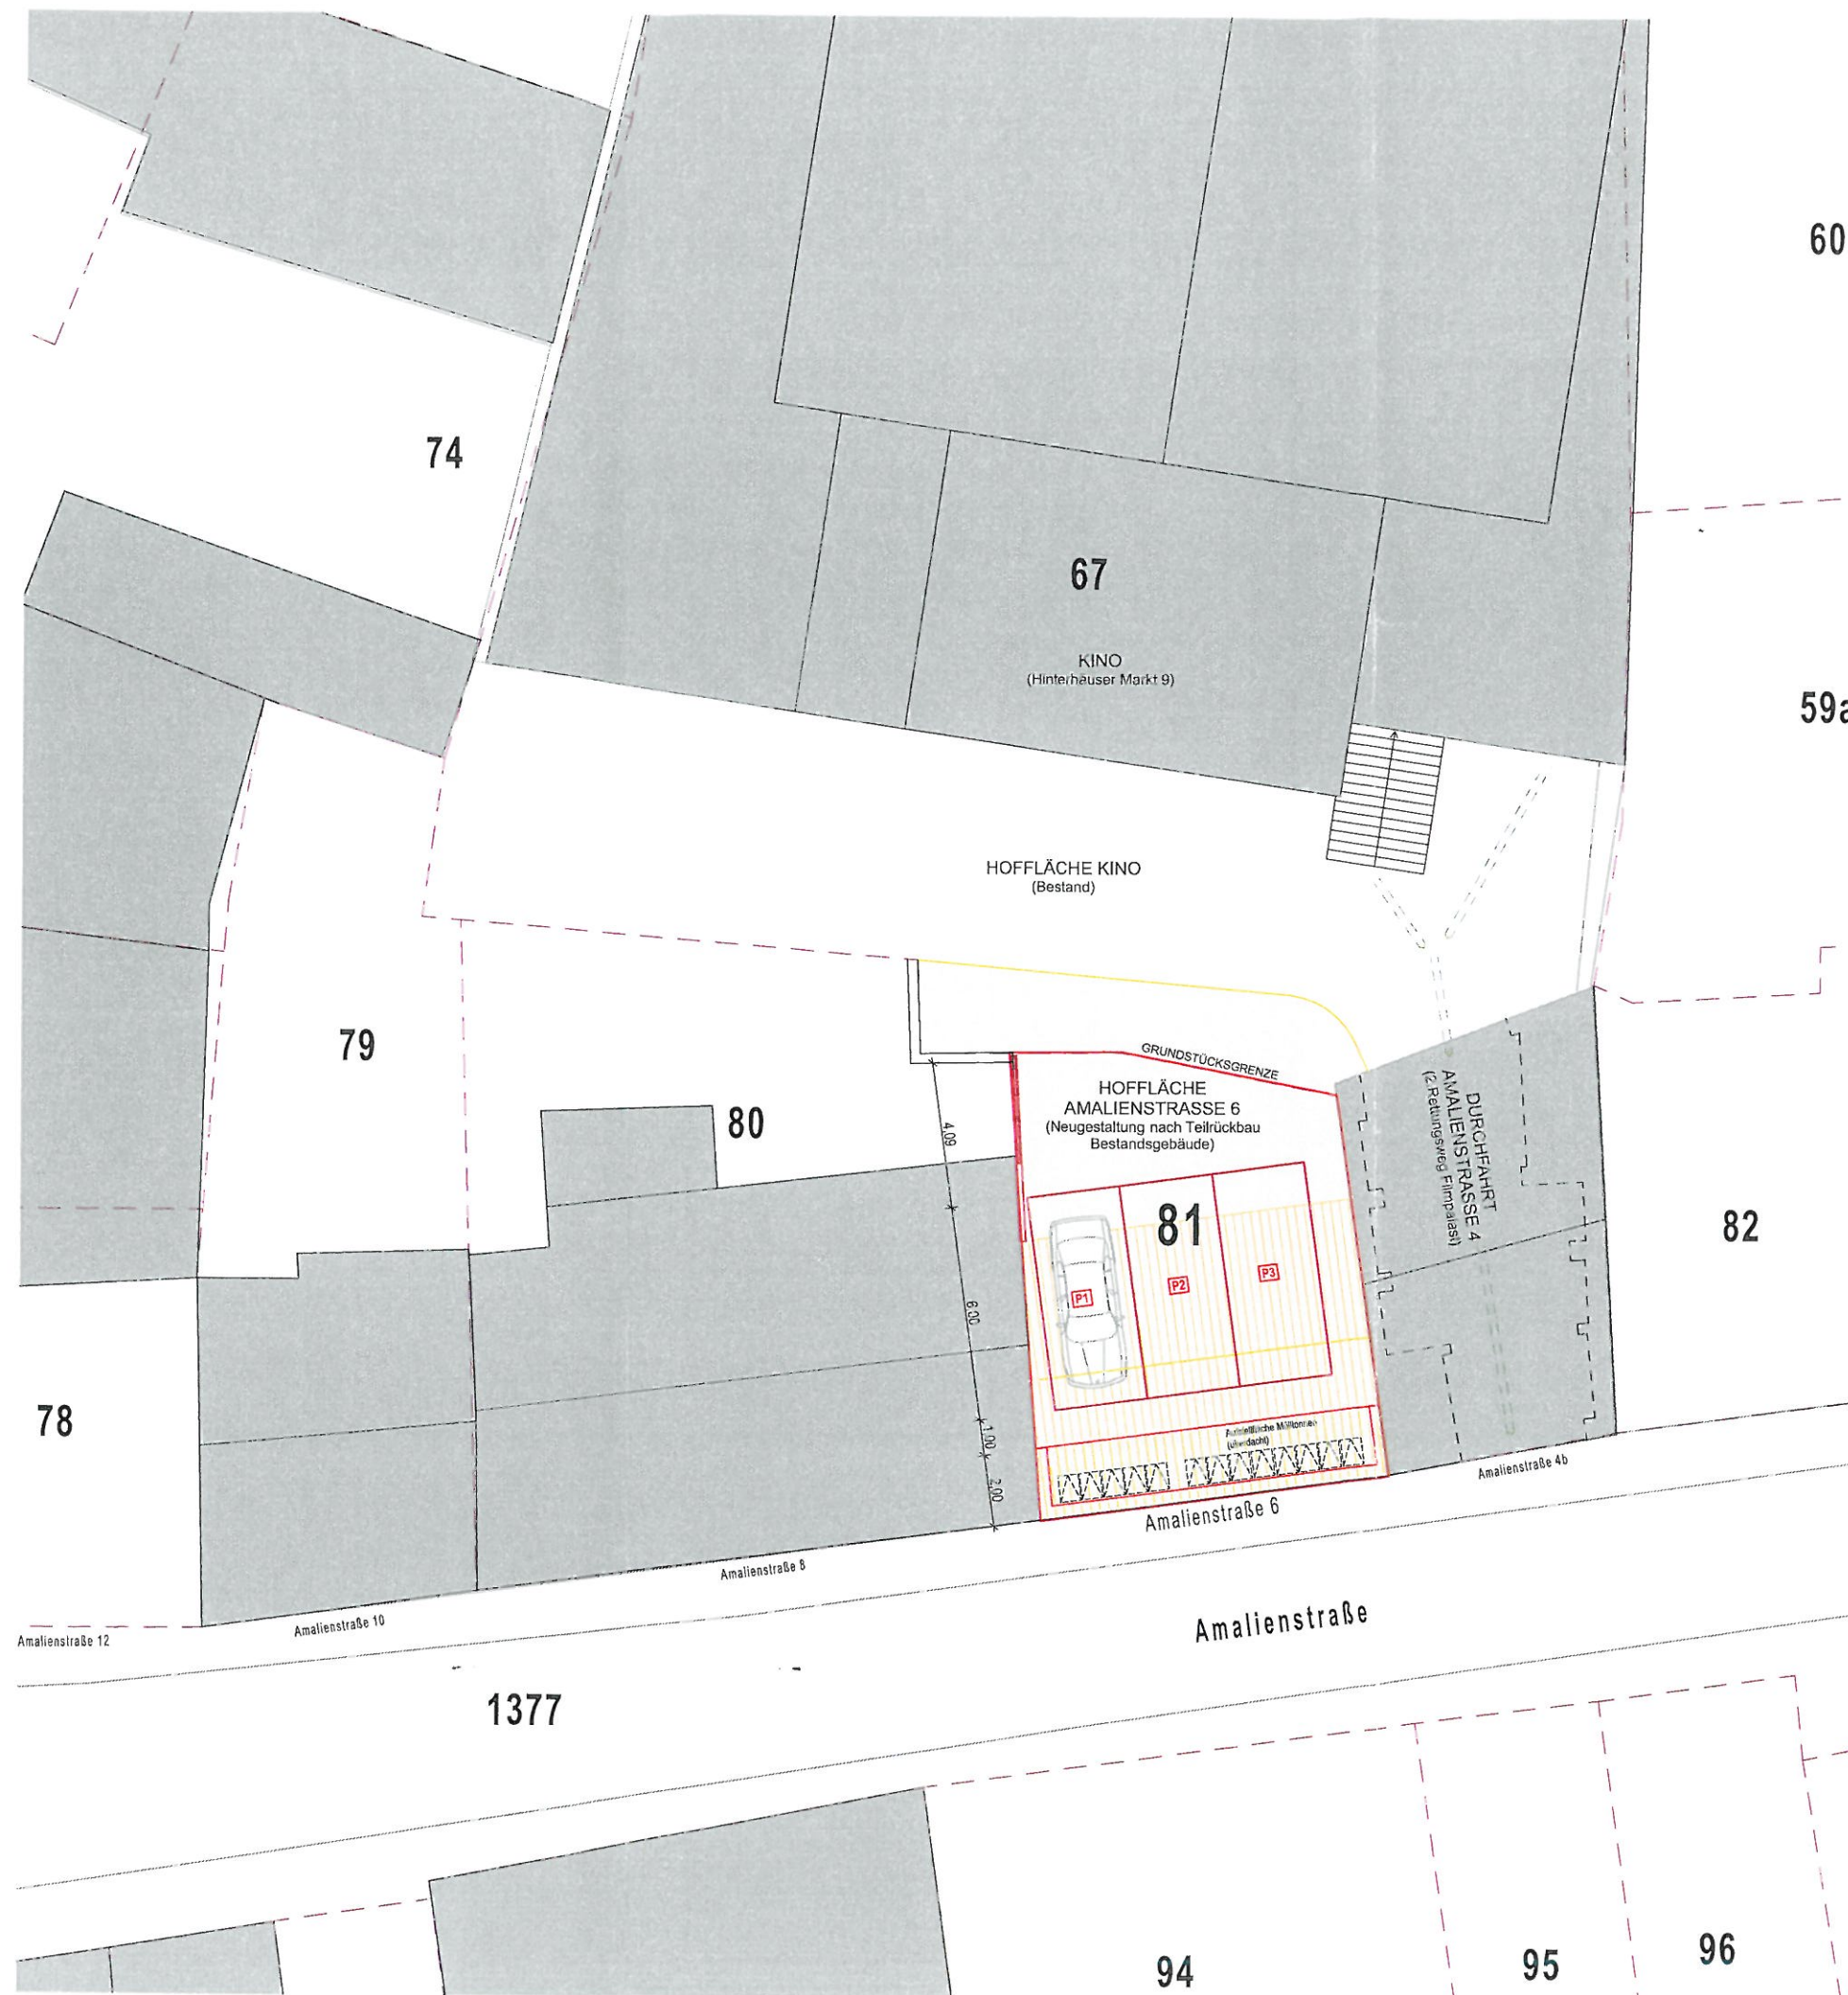


AMALIENSTRASSE 6, ZITTAU  
TEILRÜCKBAU WOHNGEBÄUDE, ANLAGE VON PARKPLÄTZEN

|                       |                                                               |                     |
|-----------------------|---------------------------------------------------------------|---------------------|
| BAUHERR               | KIEFT FILMPALAST ZITTAU GBR<br>MÜHLENSTRASSE 1, 19217 REHNA   |                     |
| ARCHITEKT             | WEISE PLANUNGSGESELLSCHAFT MBH<br>UNTERMARKT 2, 02826 GÖRLITZ |                     |
| PHASE                 | GENEHMIGUNGSPLANUNG                                           |                     |
| PLANINHALT            | LAGEPLAN<br><br>M 1:200                                       |                     |
| GRUNDSTÜCK            |                                                               |                     |
| PLANFREIGABE<br>DATUM | 16.06.2023                                                    | PLANNUMMER<br><br>1 |
| ARCHITEKT             |                                                               |                     |

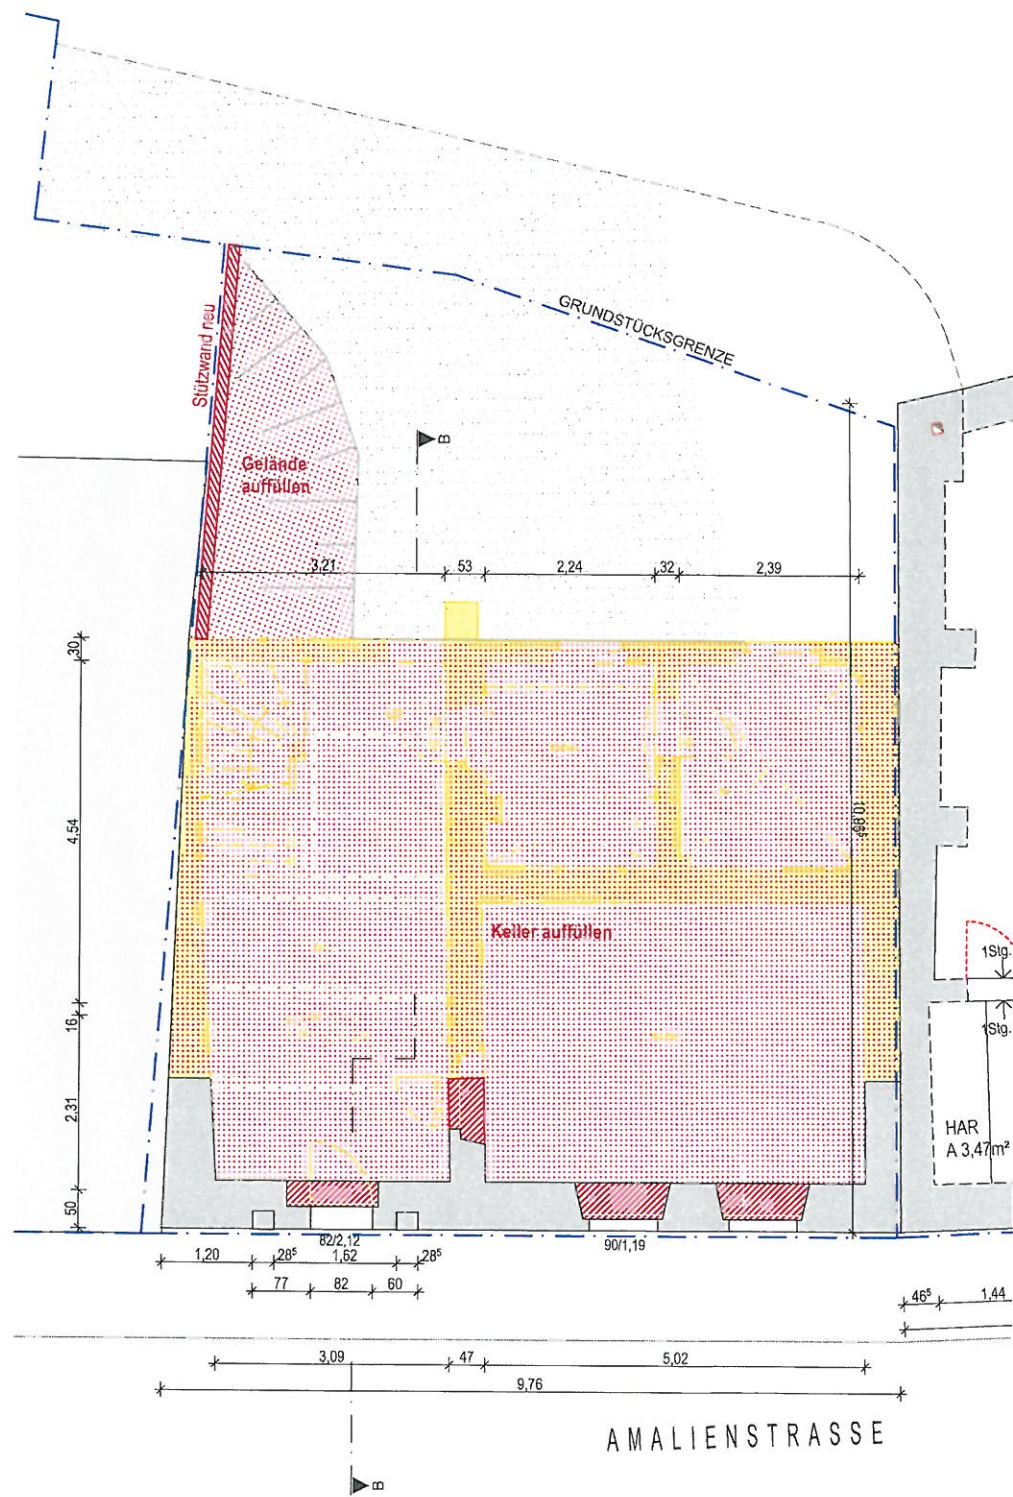

UNTERGESCHOSS

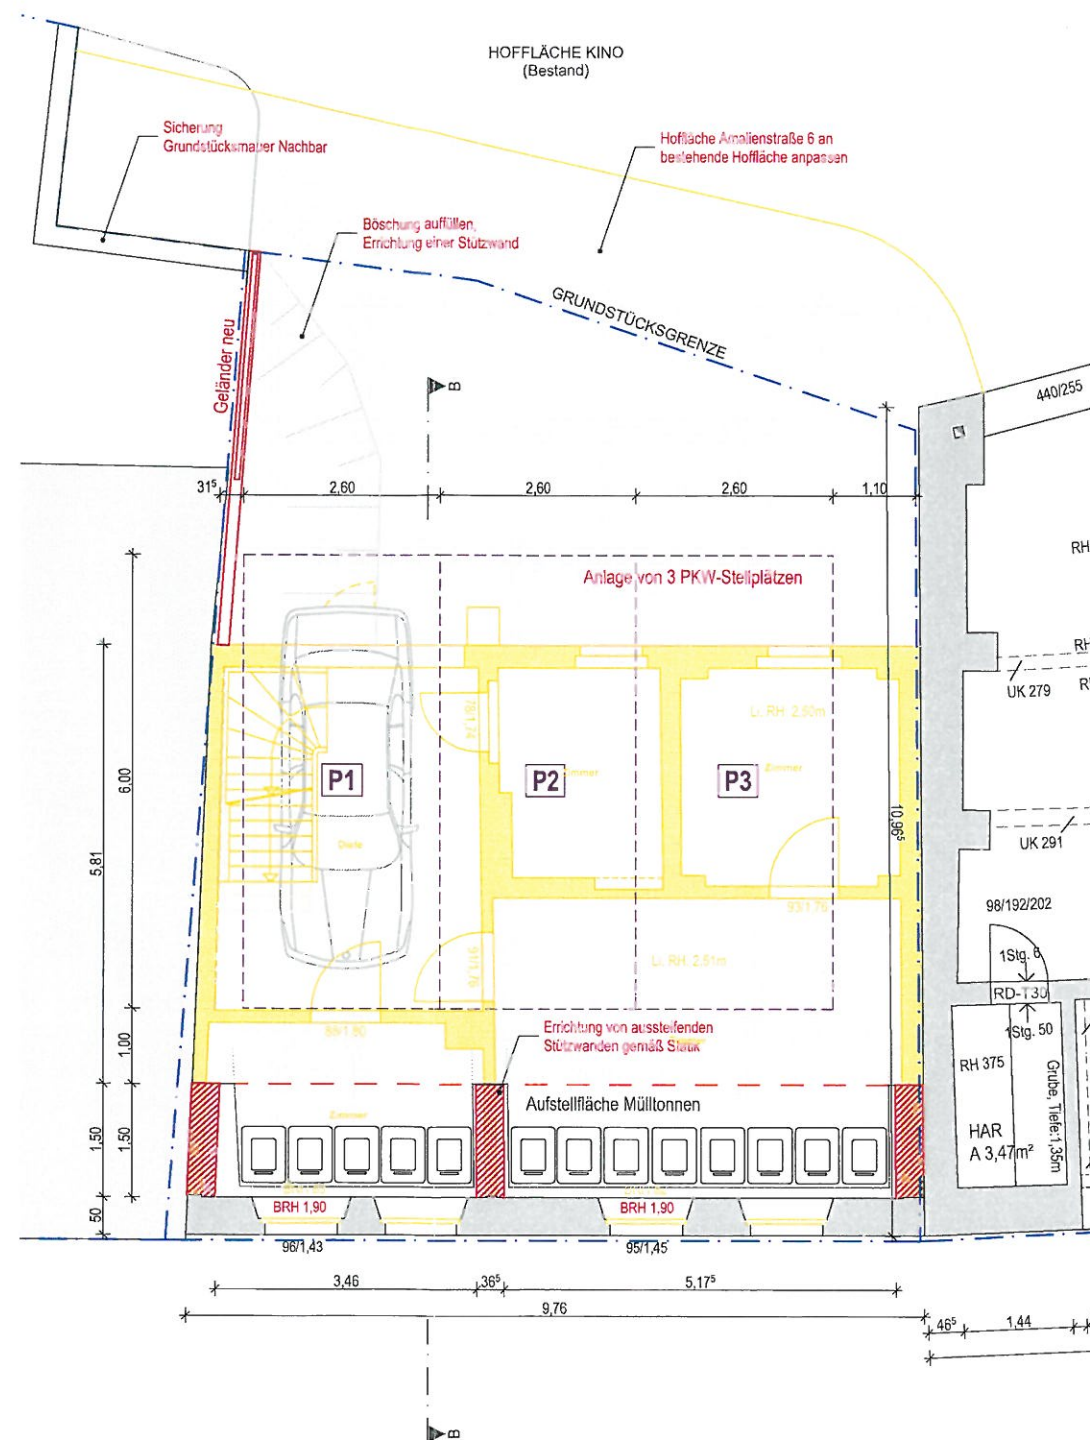

ERDGESCHOSS

AMALIENSTRASSE 6, ZITTAU  
TEILRÜCKBAU WOHNGEBÄUDE, ANLAGE VON PARKPLÄTZEN

|                       |                                                               |            |
|-----------------------|---------------------------------------------------------------|------------|
| BAUHERR               | KIEFT FILMPALAST ZITTAU GBR<br>MÜHLENSTRASSE 1, 19217 REHNA   |            |
| ARCHITEKT             | WEISE PLANUNGSGESELLSCHAFT MBH<br>UNTERMARKT 2, 02826 GÖRLITZ |            |
| PHASE                 | GENEHMIGUNGSPLANUNG                                           |            |
| PLANINHALT            | GRUNDRISS<br>UNTERGESCHOSS / ERDGESCHOSS<br><br>M 1:100       |            |
| GRUNDSTÜCK            |                                                               |            |
| PLANFREIGABE<br>DATUM | 16.06.2023                                                    | PLANNUMMER |
| ARCHITEKT             |                                                               | 2          |



|                       |                                                                |                            |
|-----------------------|----------------------------------------------------------------|----------------------------|
| BAUHERR               | KIEFT FILMPALAST ZITTAU GBR<br>MÜHLENSTRASSE 1, 19217 REHNA    |                            |
| ARCHITEKT             | WEISE PLANUNGSGESELLSCHAFT MBH<br>UNTERMARKT 2, 02826 GÖRLITZ  |                            |
| PHASE                 | GENEHMIGUNGSPLANUNG                                            |                            |
| PLANINHALT            | GRUNDRISS<br>OBERGESCHOSS / DACHGESCHOSS<br><br><b>M 1:100</b> |                            |
| GRUNDSTÜCK            |                                                                |                            |
| PLANFREIGABE<br>DATUM | 16.06.2023                                                     | PLANNUMMER<br><br><b>3</b> |
| ARCHITEKT             |                                                                |                            |



ANSICHT SÜD - STRASSENFASSADE




VISUALISIERUNG

AMALIENSTRASSE 6, ZITTAU  
TEILRÜCKBAU WOHNGEBÄUDE, ANLAGE VON PARKPLÄTZEN

|                       |                                                               |                     |
|-----------------------|---------------------------------------------------------------|---------------------|
| BAUHERR               | KIEFT FILMPALAST ZITTAU GBR<br>MÜHLENSTRASSE 1, 19217 REHNA   |                     |
| ARCHITEKT             | WEISE PLANUNGSGESELLSCHAFT MBH<br>UNTERMARKT 2, 02826 GÖRLITZ |                     |
| PHASE                 | GENEHMIGUNGSPLANUNG                                           |                     |
| PLANINHALT            | GEBÄUDEANSICHTEN<br><br>M 1:100                               |                     |
| GRUNDSTÜCK            |                                                               |                     |
| PLANFREIGABE<br>DATUM | 16.06.2023                                                    | PLANNUMMER<br><br>4 |
| ARCHITEKT             |                                                               |                     |



ANSICHT NORD

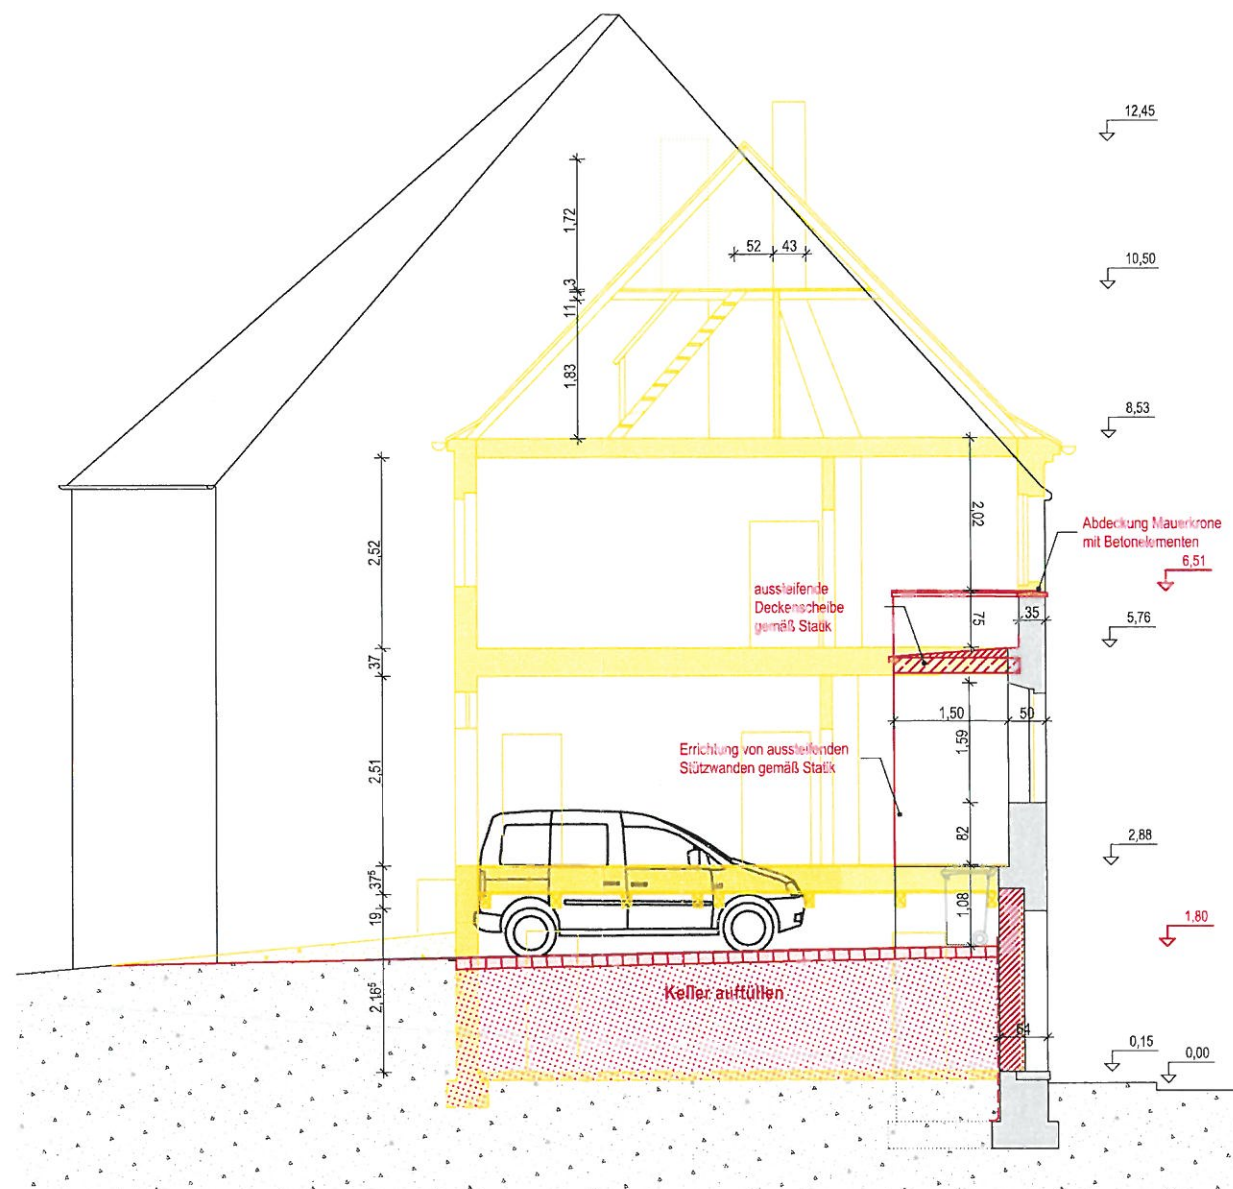

GEBÄUDESCHNITT B-B

AMALIENSTRASSE 6, ZITTAU  
TEILRÜCKBAU WOHNGEBÄUDE, ANLAGE VON PARKPLÄTZEN

|                       |                                                               |                     |
|-----------------------|---------------------------------------------------------------|---------------------|
| BAUHERR               | KIEFT FILMPALAST ZITTAU GBR<br>MÜHLENSTRASSE 1, 19217 REHNA   |                     |
| ARCHITEKT             | WEISE PLANUNGSGESELLSCHAFT MBH<br>UNTERMARKT 2, 02826 GÖRLITZ |                     |
| PHASE                 | GENEHMIGUNGSPLANUNG                                           |                     |
| PLANINHALT            | ANSICHT / SCHNITT<br><br>M 1:100                              |                     |
| GRUNDSTÜCK            |                                                               |                     |
| PLANFREIGABE<br>DATUM | 16.06.2023                                                    | PLANNUMMER<br><br>5 |
| ARCHITEKT             |                                                               |                     |