


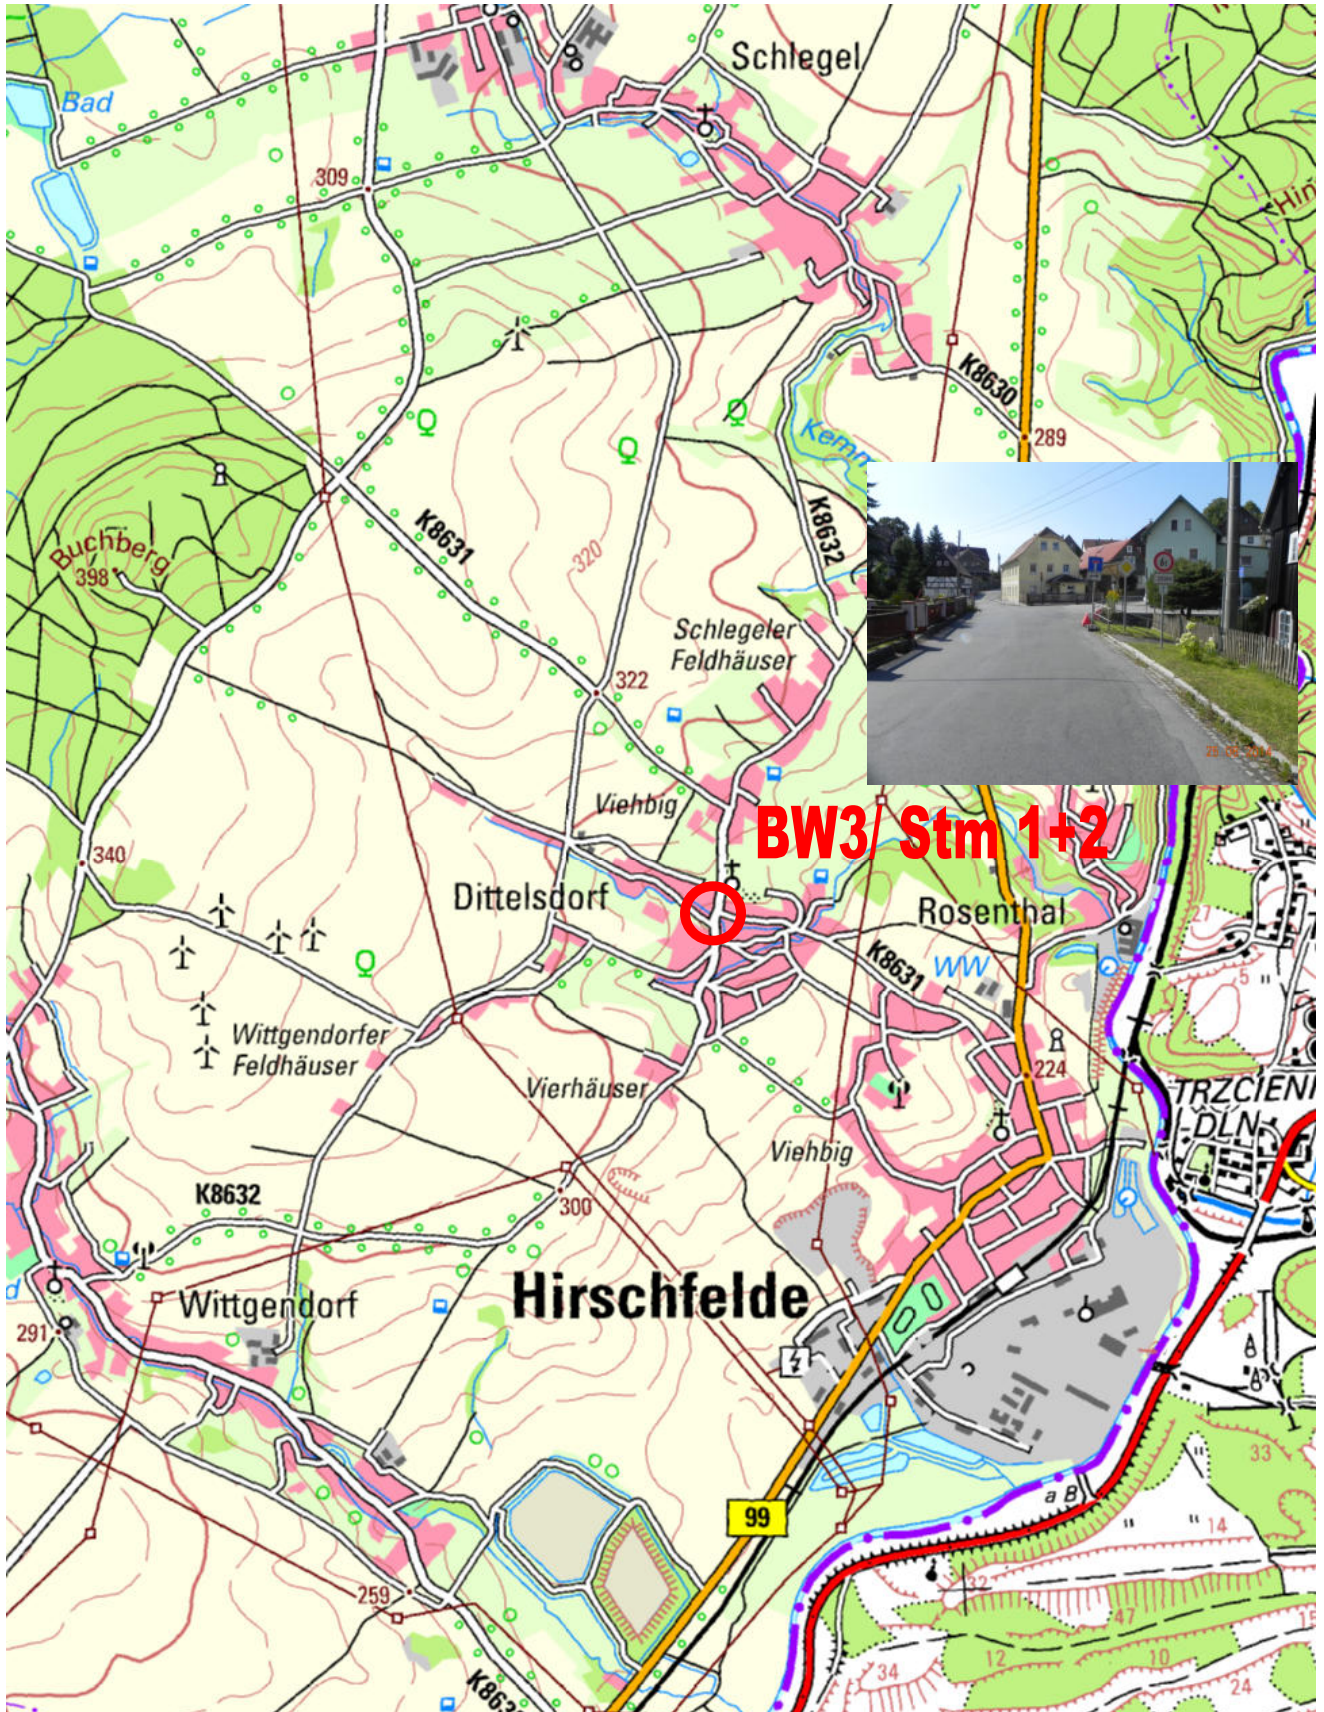

Ersatzneubau Brücke BW 3, Stützwand Stm 1 + 2
im Zuge der K 8632 in Dittelsdorf

Übersichtsplan