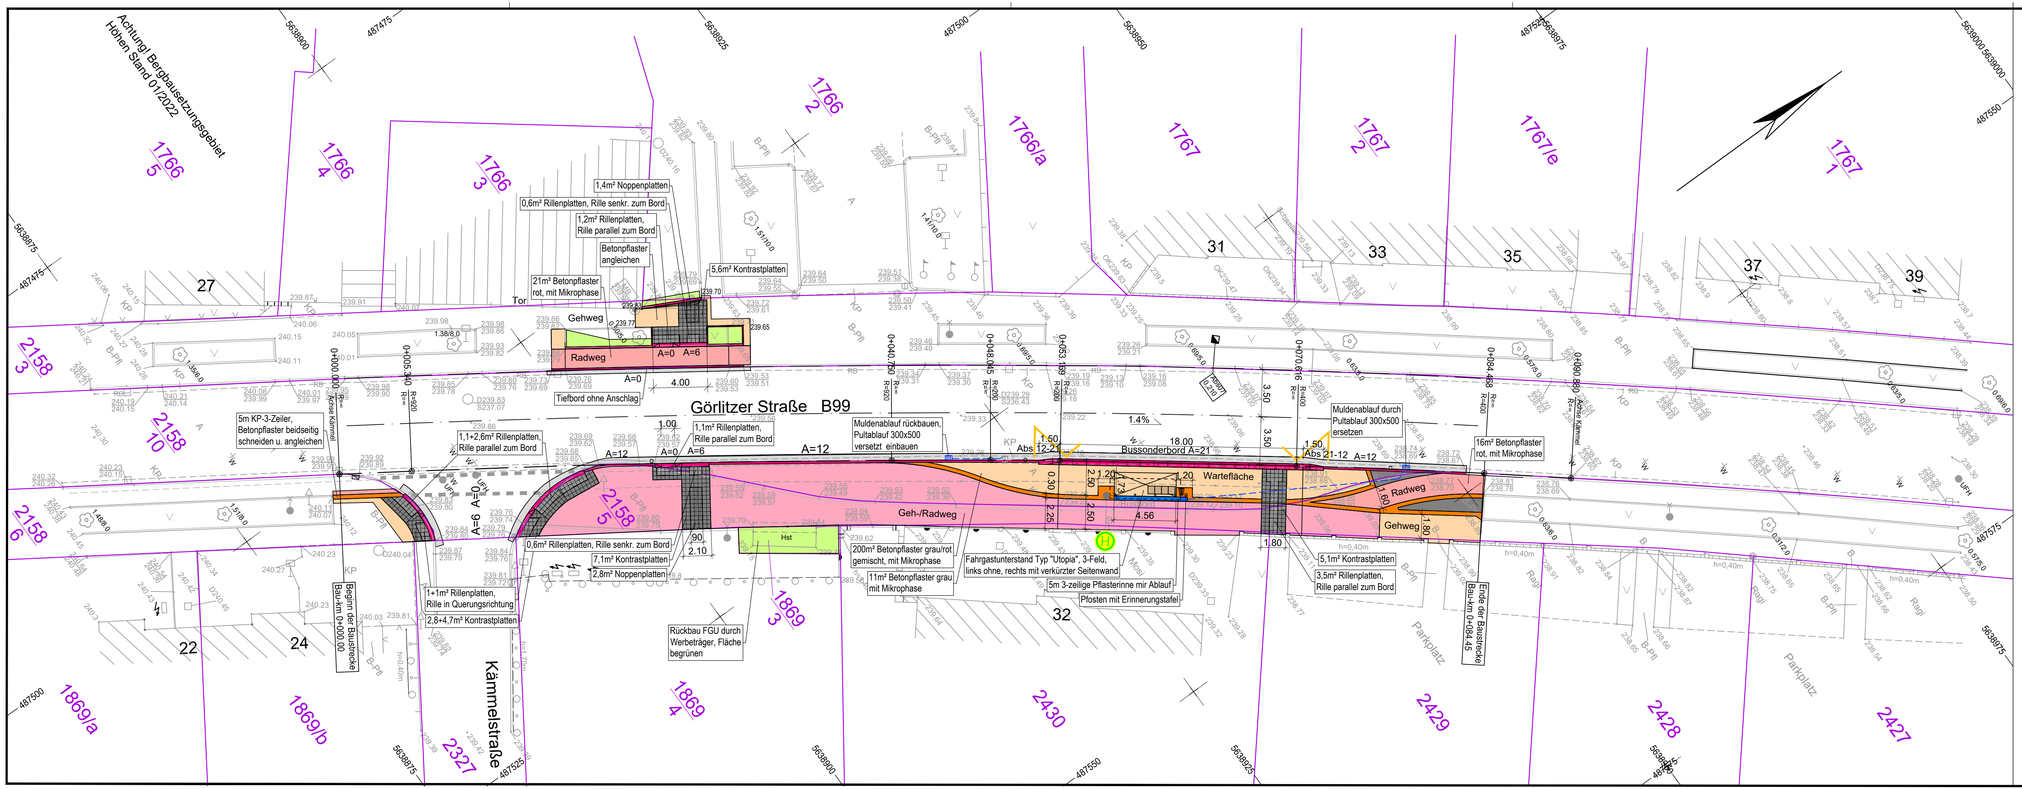

0 m 5 m 10 m 15 m 20 m
M 1:200

Legende

- Asphaltdecke wiederherstellen
- Asphaltoberbau wiederherstellen
- Gehweg-Beton-Pflasterfläche grau
- Radweg-Betonpflaster rot
- gemeinsamer Gehweg- u. Radweg, Betonpflaster rot/grau gemischt
- 3-zeiliger Granit-/Basalt-Pflasterstreifen
- 3-zeilige Pflasterrinne
- Borde mit Auftrittshöhe (Bordanschlag) in cm — A=6
- Rillen-/Noppenplatten
- Kontrastplatten
- Grünflächen angleichen
- Markierung Schmalstrich

Nr.	Art der Änderung	Datum	Name
3			
2			
1			

AUSSCHREIBUNGSUNTERLAGE

Straßenbauverwaltung:

Zittau

Große Kreisstadt Zittau
Markt 1
02763 Zittau

Unterlage / Blatt-Nr.: 1 / 3

Lageplan Bushaltestelle "Kämmelstraße"

Maßstab: M 1:200

Baumaßnahme:

Große Kreisstadt Zittau,
Barrierefreier Ausbau Bushaltestellen 2023,
Los 1

aufgestellt:	genehmigt:
Zittau, den ...	Zittau, den