

Große Kreisstadt
ZITTAU

Bebauungsplan Nr. XXI
"Wohnbebauung Eichgraben - Am Walde"
mit integrierter Grünordnung


E N T W U R F der 1. Änderung

Planfassung: 12.04.2016 Maßstab: 1:850

Entwurfsverfasser:
Stadtverwaltung Zittau - Baudezernat - Referat Stadtplanung

Teil A - Planzeichnung

- verkleinertes Exemplar -
(Original A1/ M 1:500 einsehbar im Stadtratsbüro)

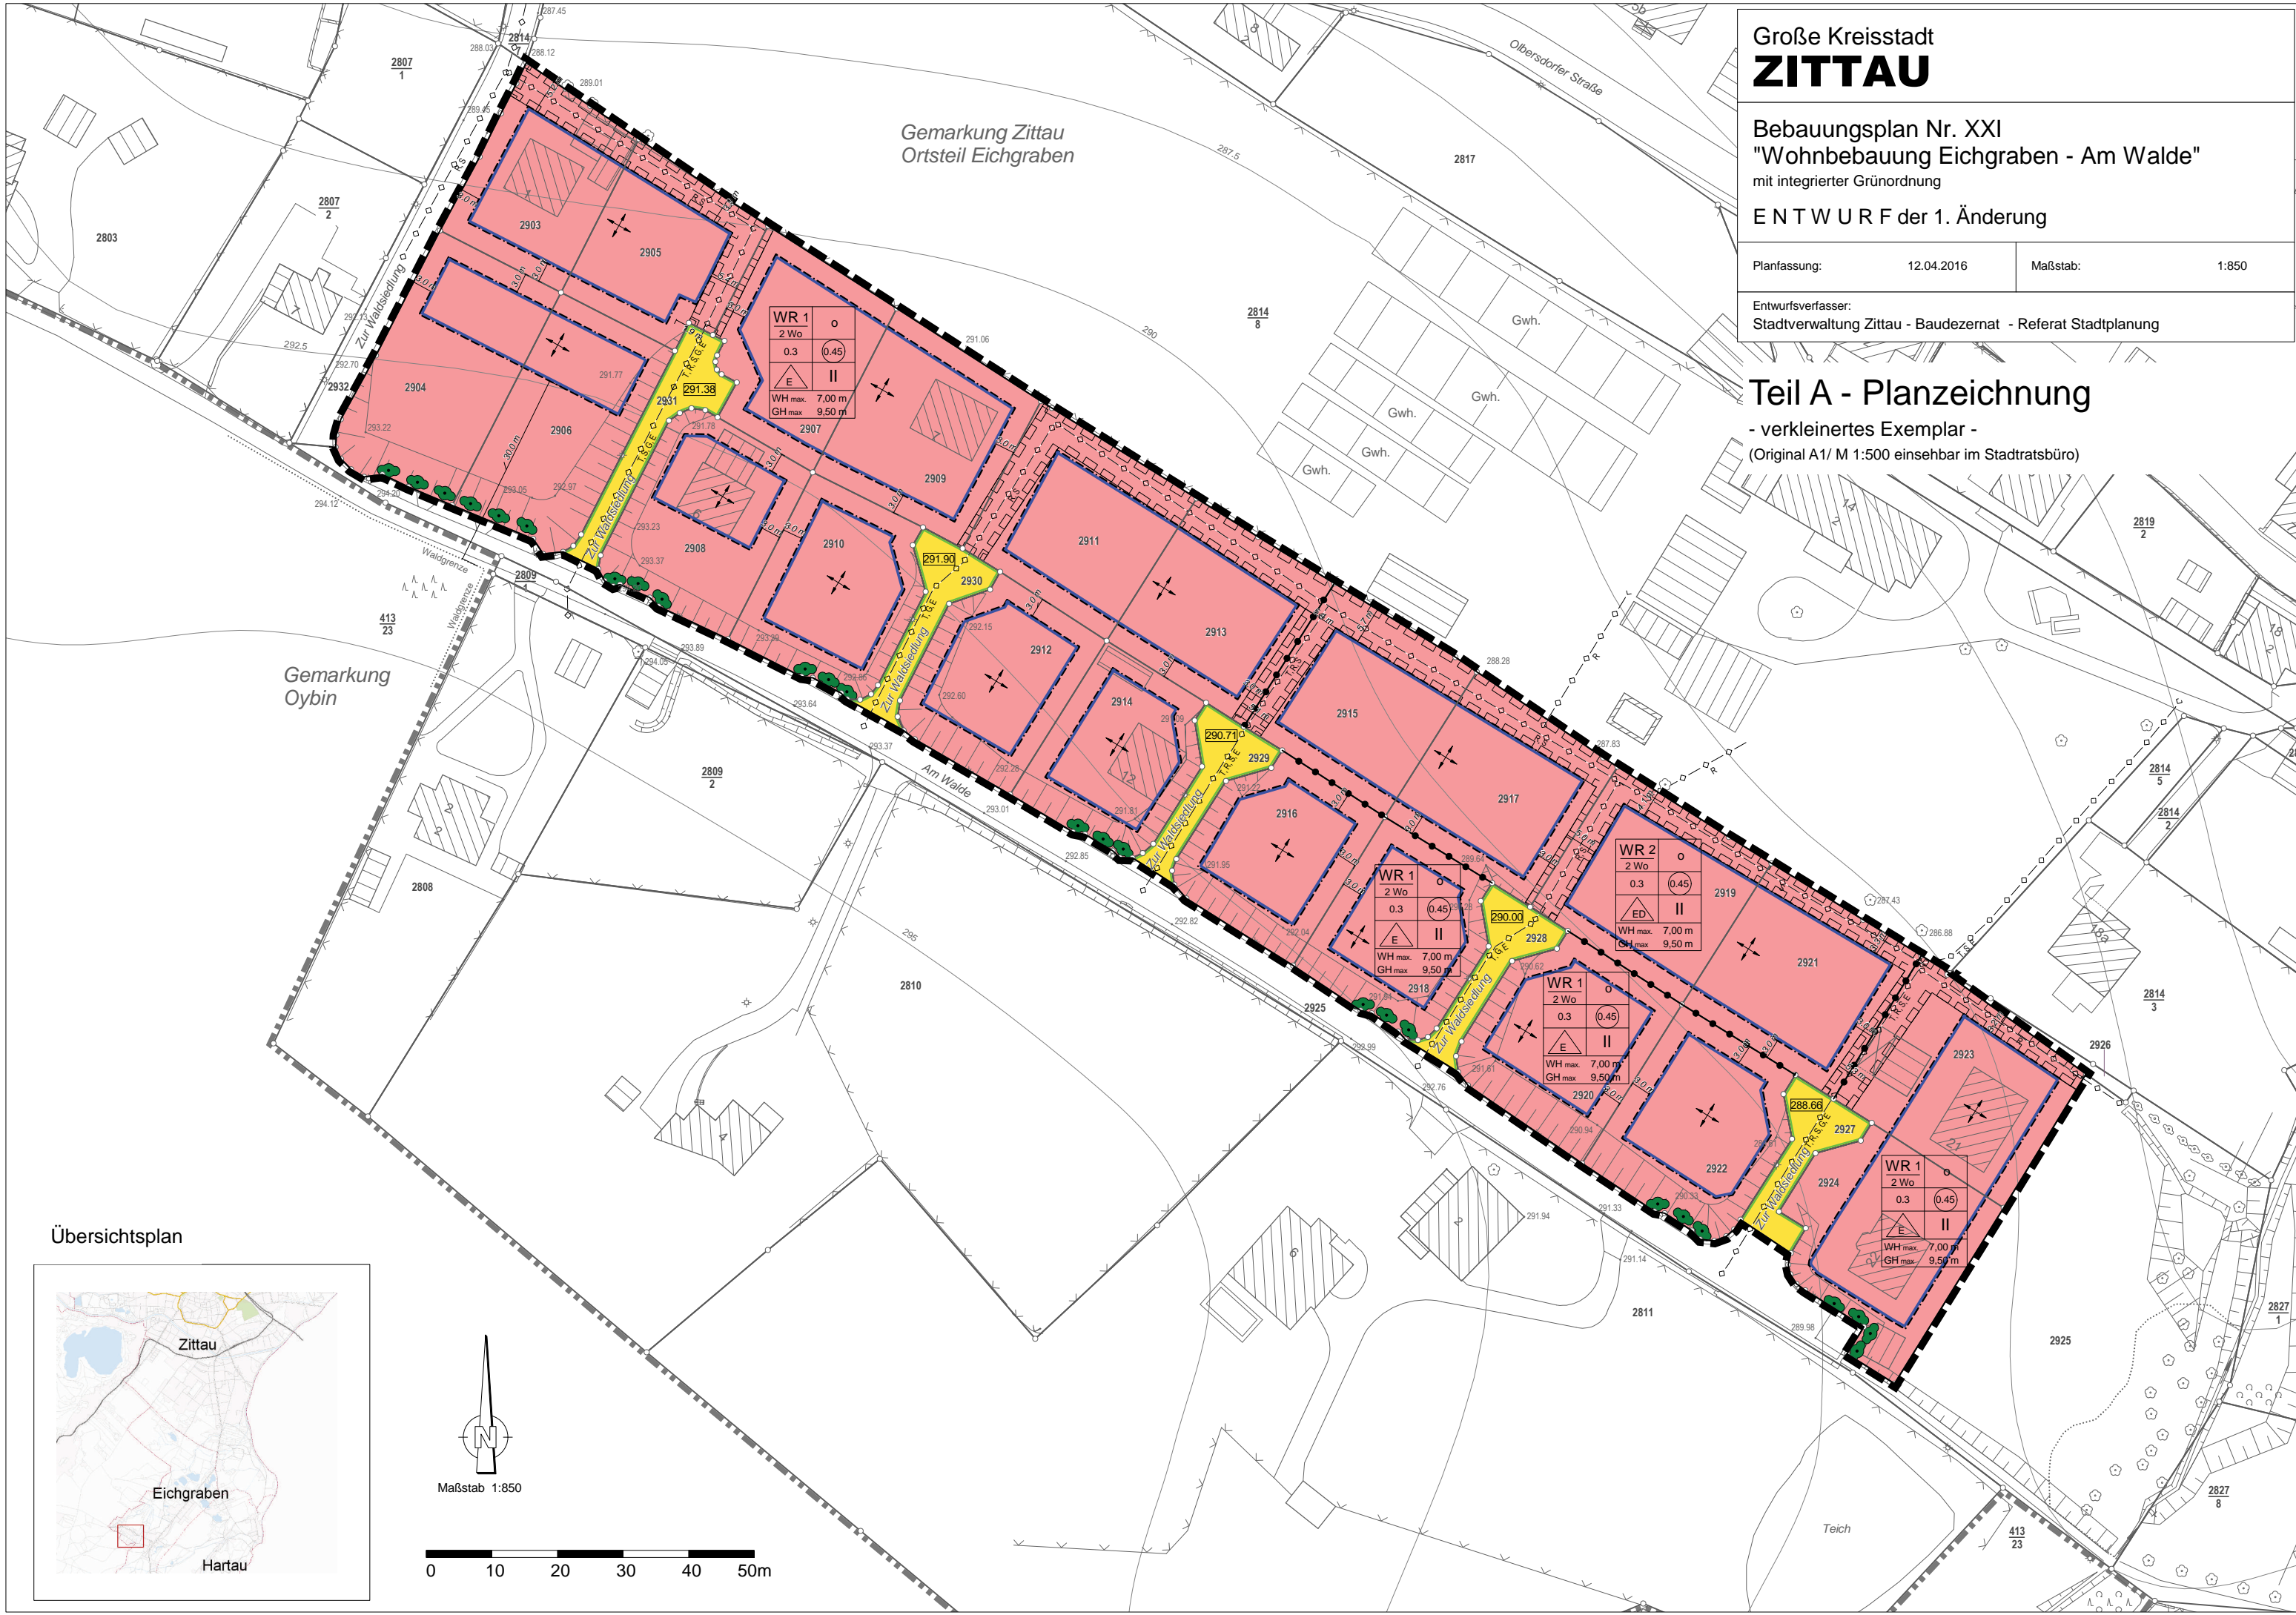

Gemarkung Zittau
Ortsteil Eichgraben

Gemarkung
Oybin

Übersichtsplan

