

# Große Kreisstadt ZITTAU

Bebauungsplan Nr. XXI  
"Wohnbebauung Eichgraben - Am Walde"  
mit integrierter Grünordnung

SATZUNG der 1. Änderung


Planfassung: 12.04.2016  
mit redaktionellen Ergänzungen vom 09.08.2016

Maßstab: 1:850

Entwurfsverfasser:  
Stadtverwaltung Zittau - Baudezernat - Referat Stadtplanung

## Teil A - Planzeichnung

- verkleinertes Exemplar -  
(Original A1/ M 1:500 einsehbar im Stadtratsbüro)

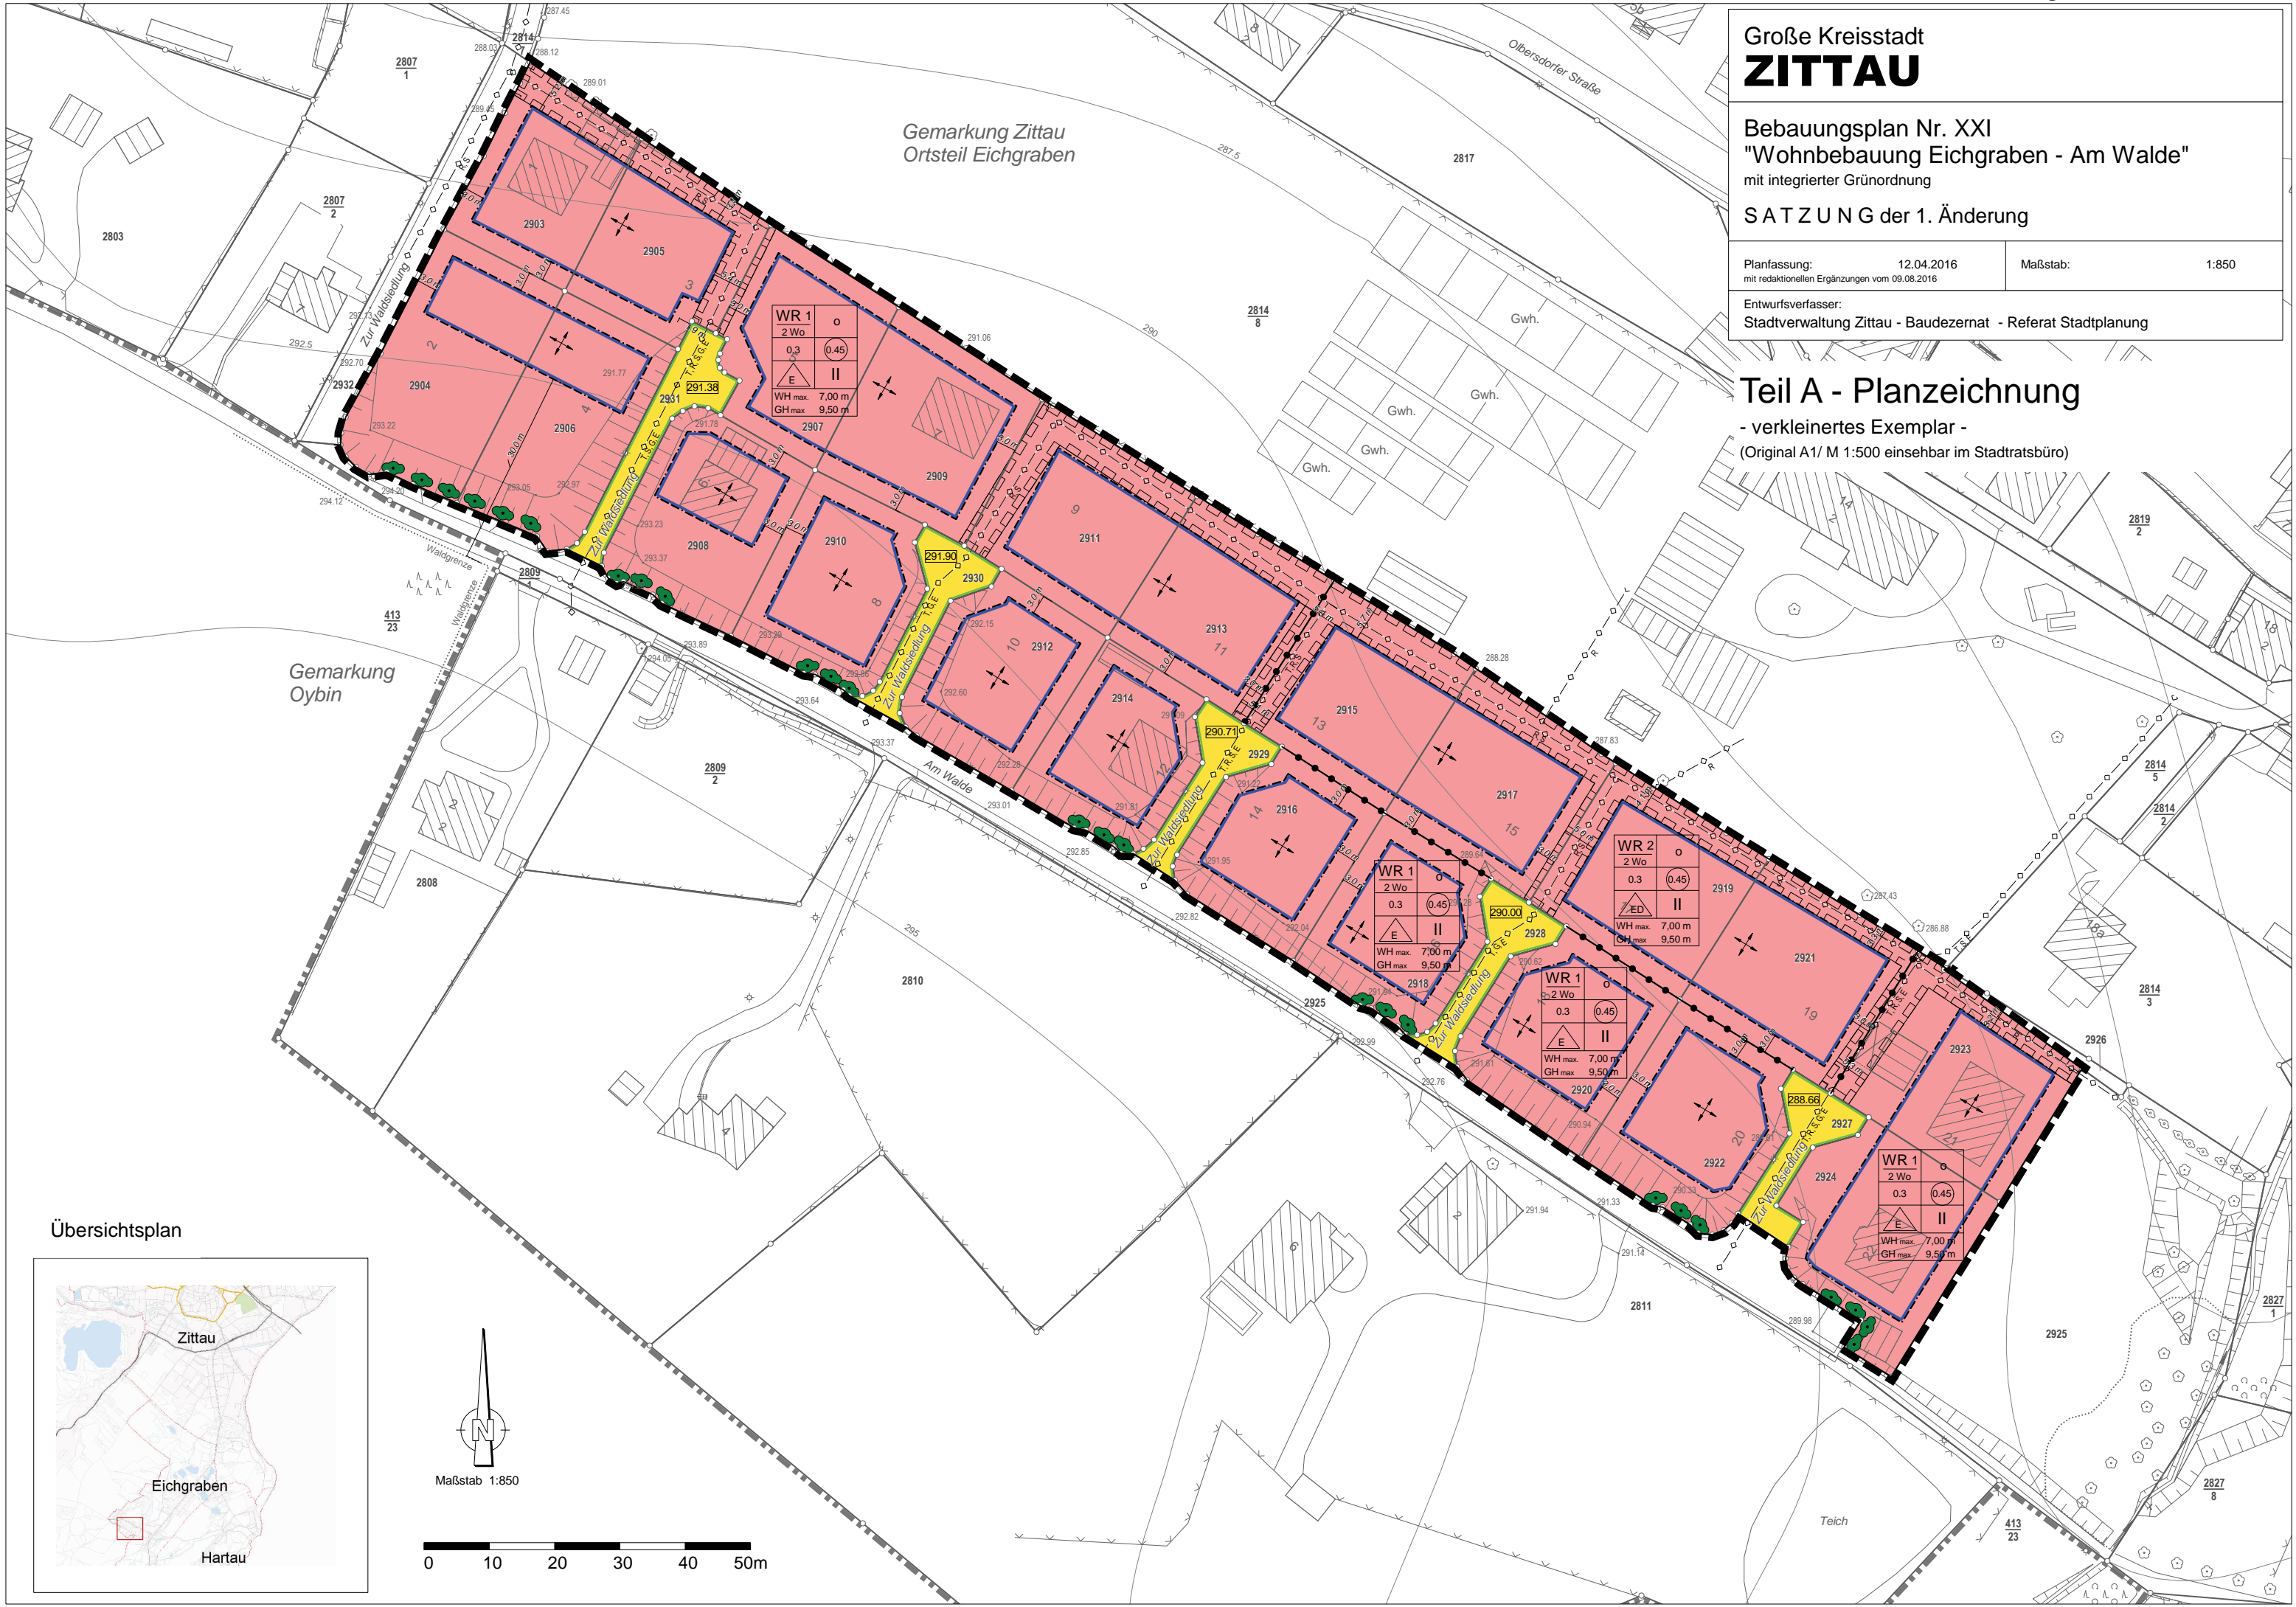

Gemarkung Oybin

Gemarkung Zittau  
Ortsteil Eichgraben

### Übersichtsplan

