
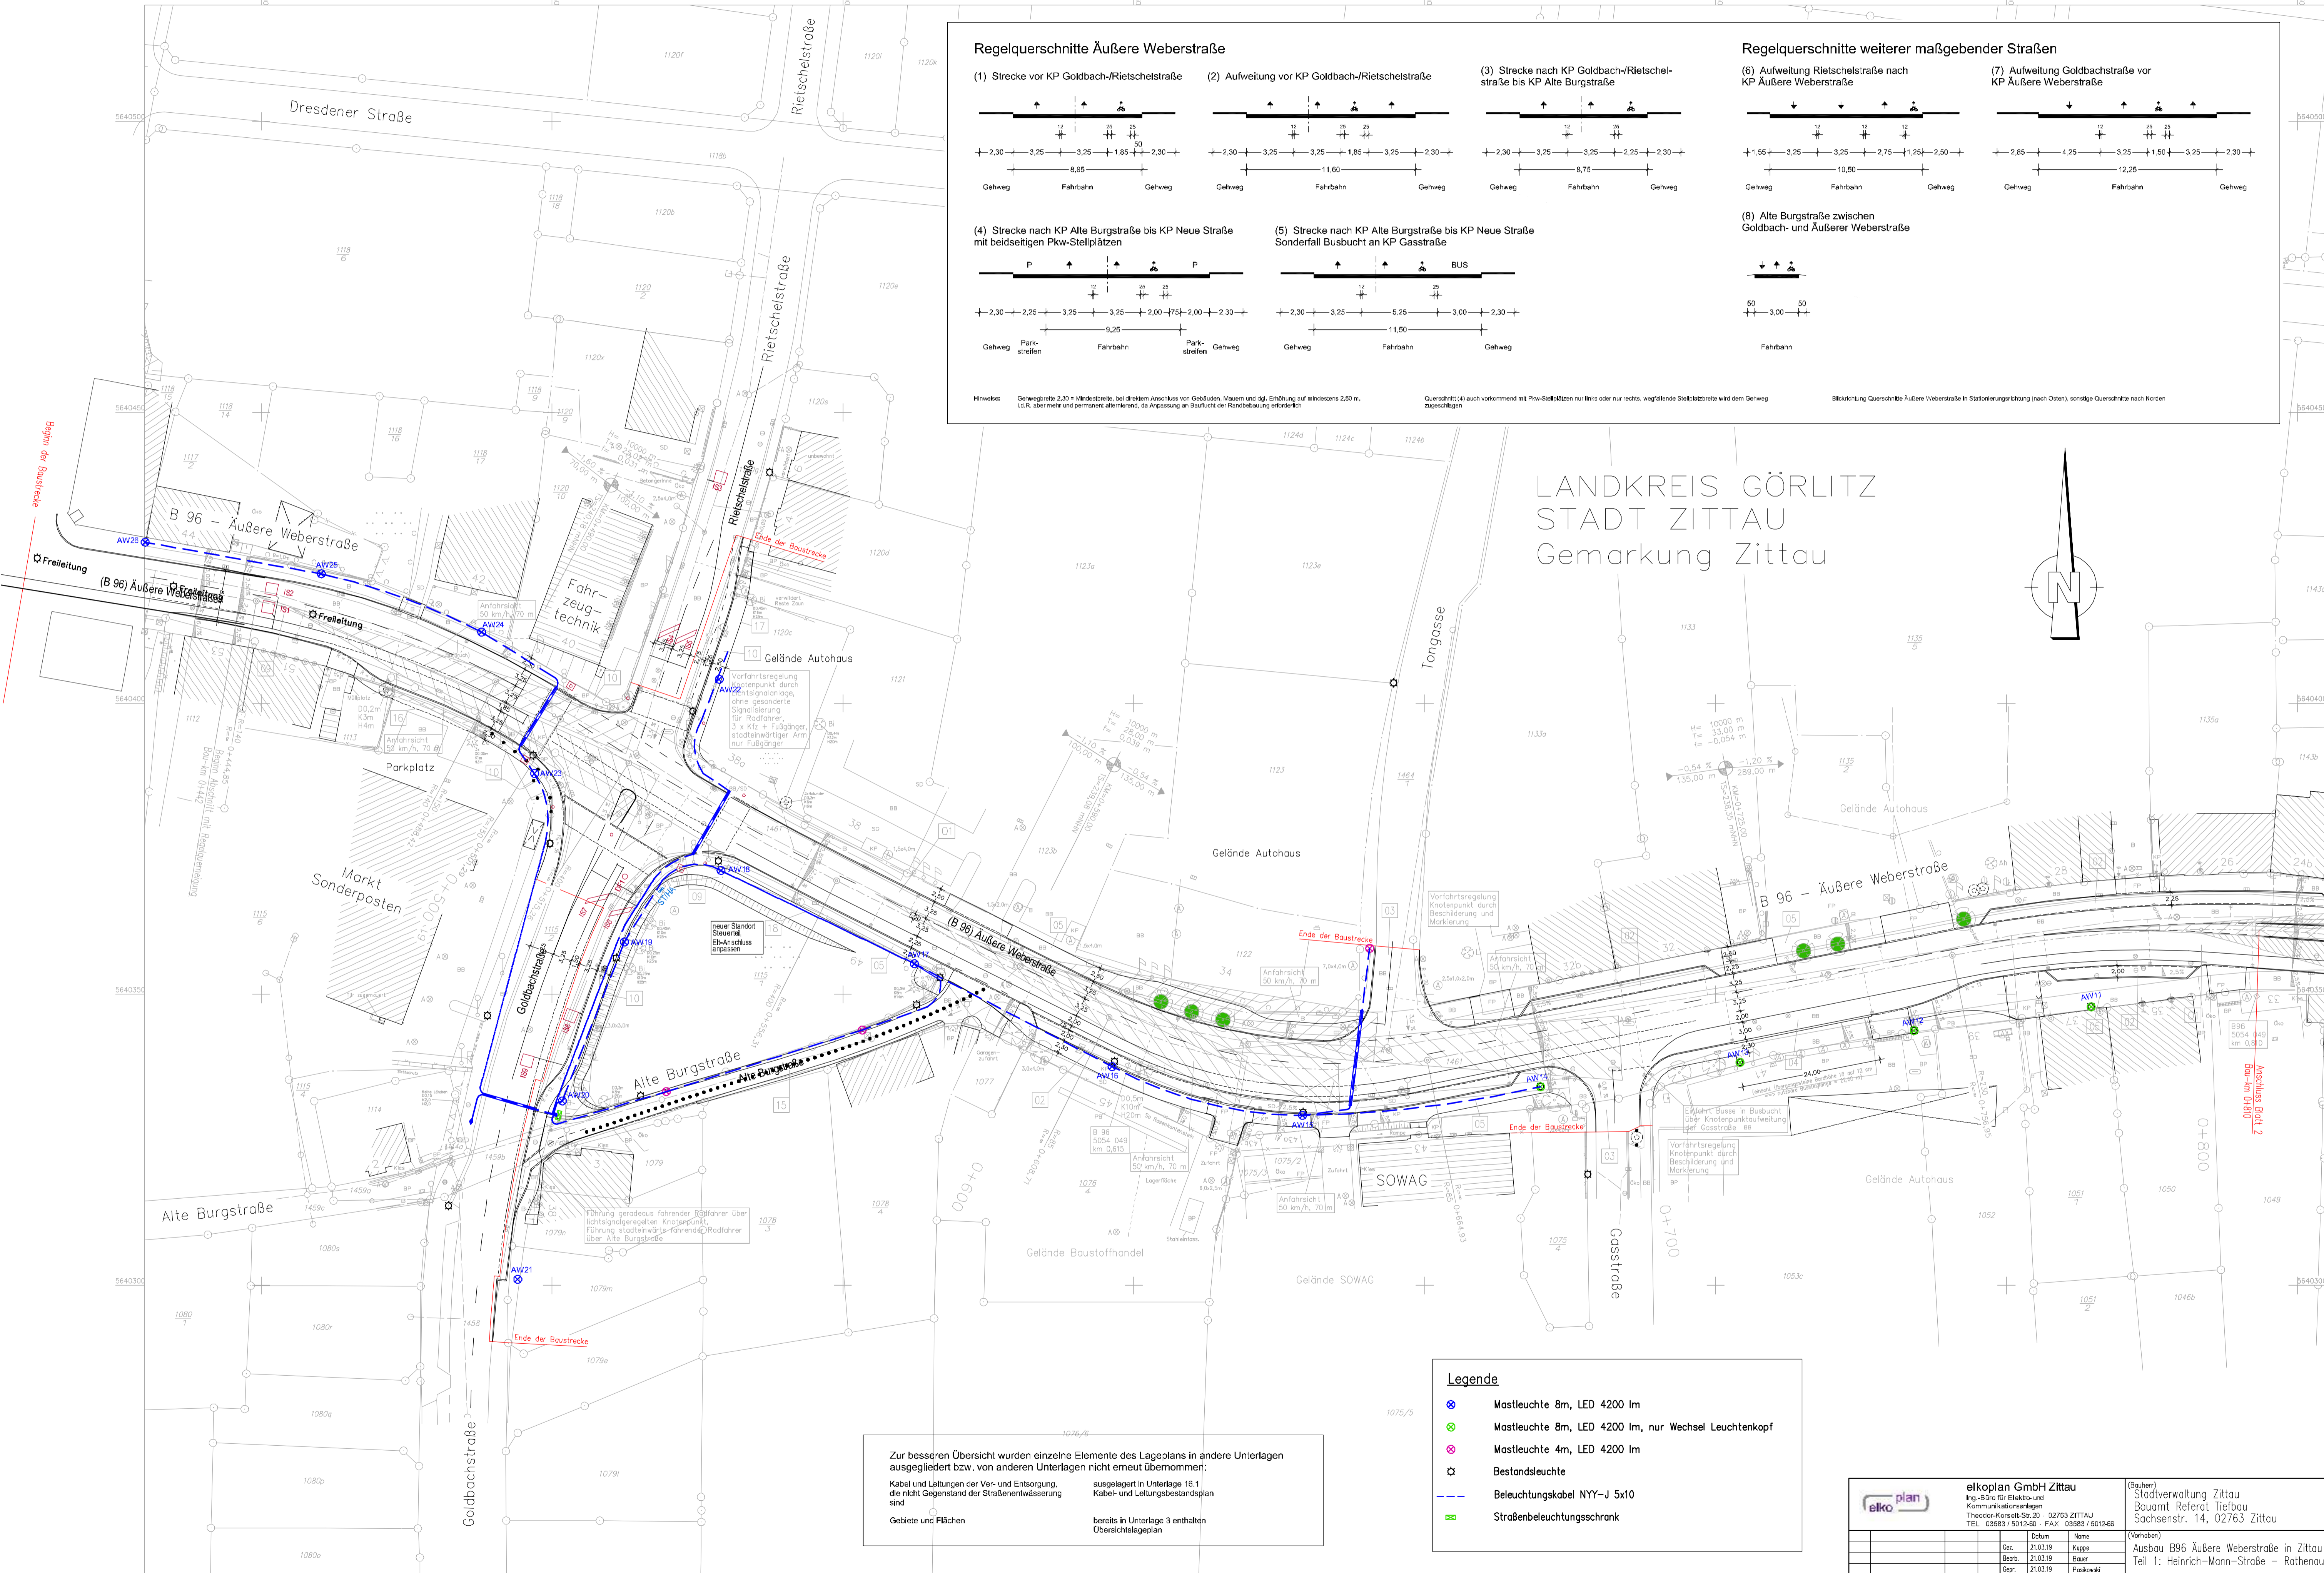


LANDKREIS GÖRLITZ
 STADT ZITTAU
 Gemarkung Zittau

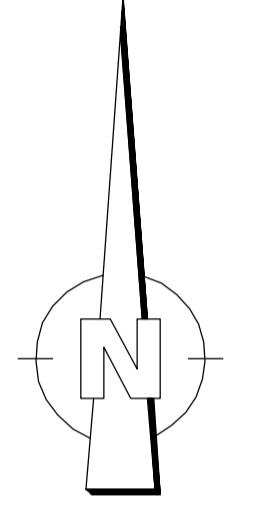

Zur besseren Übersicht wurden einzelne Elemente des Lageplans in andere Unterlagen ausgliedert bzw. von anderen Unterlagen nicht erneut übernommen:
 Kabel und Leitungen der Ver- und Entsorgung, die nicht Gegenstand der Straßenentwässerung sind
 Gebiete und Flächen

ausgelagert in Unterlage 16.1
 Kabel- und Leitungsbestandsplan
 bereits in Unterlage 3 enthalten
 Übersichtslegeplan

- #### Legende
- Mastleuchte 8m, LED 4200 lm
 - Mastleuchte 8m, LED 4200 lm, nur Wechsel Leuchtenkopf
 - Mastleuchte 4m, LED 4200 lm
 - Bestandsleuchte
 - Beleuchtungskabel NYY-J 5x10
 - Straßenbeleuchtungsschrank

		elkoplan GmbH Zittau Ing.-Büro für Elektro- und Kommunikationsanlagen Theodor-Korsatz-Str. 20 02763 ZITTAU TEL: 03593 / 5012-40 FAX: 03593 / 5012-68		(Bauherr) Stadtverwaltung Zittau Bauamt Referat Tiefbau Sachsenstr. 14, 02763 Zittau	
		(Vorhaben) Ausbau B96 Äußere Weberstraße in Zittau Teil 1: Heinrich-Mann-Straße – Rathenaustraße			
		(Planungszustand) Ausführungsskizze (Projektname) Ausführungsskizze – Straßenbeleuchtung			
		1:500			
		12015			
Zust.	Änderung	Datum	Name		