


Vereinfachter Übersichtsplan Stadtgebiet Zittau

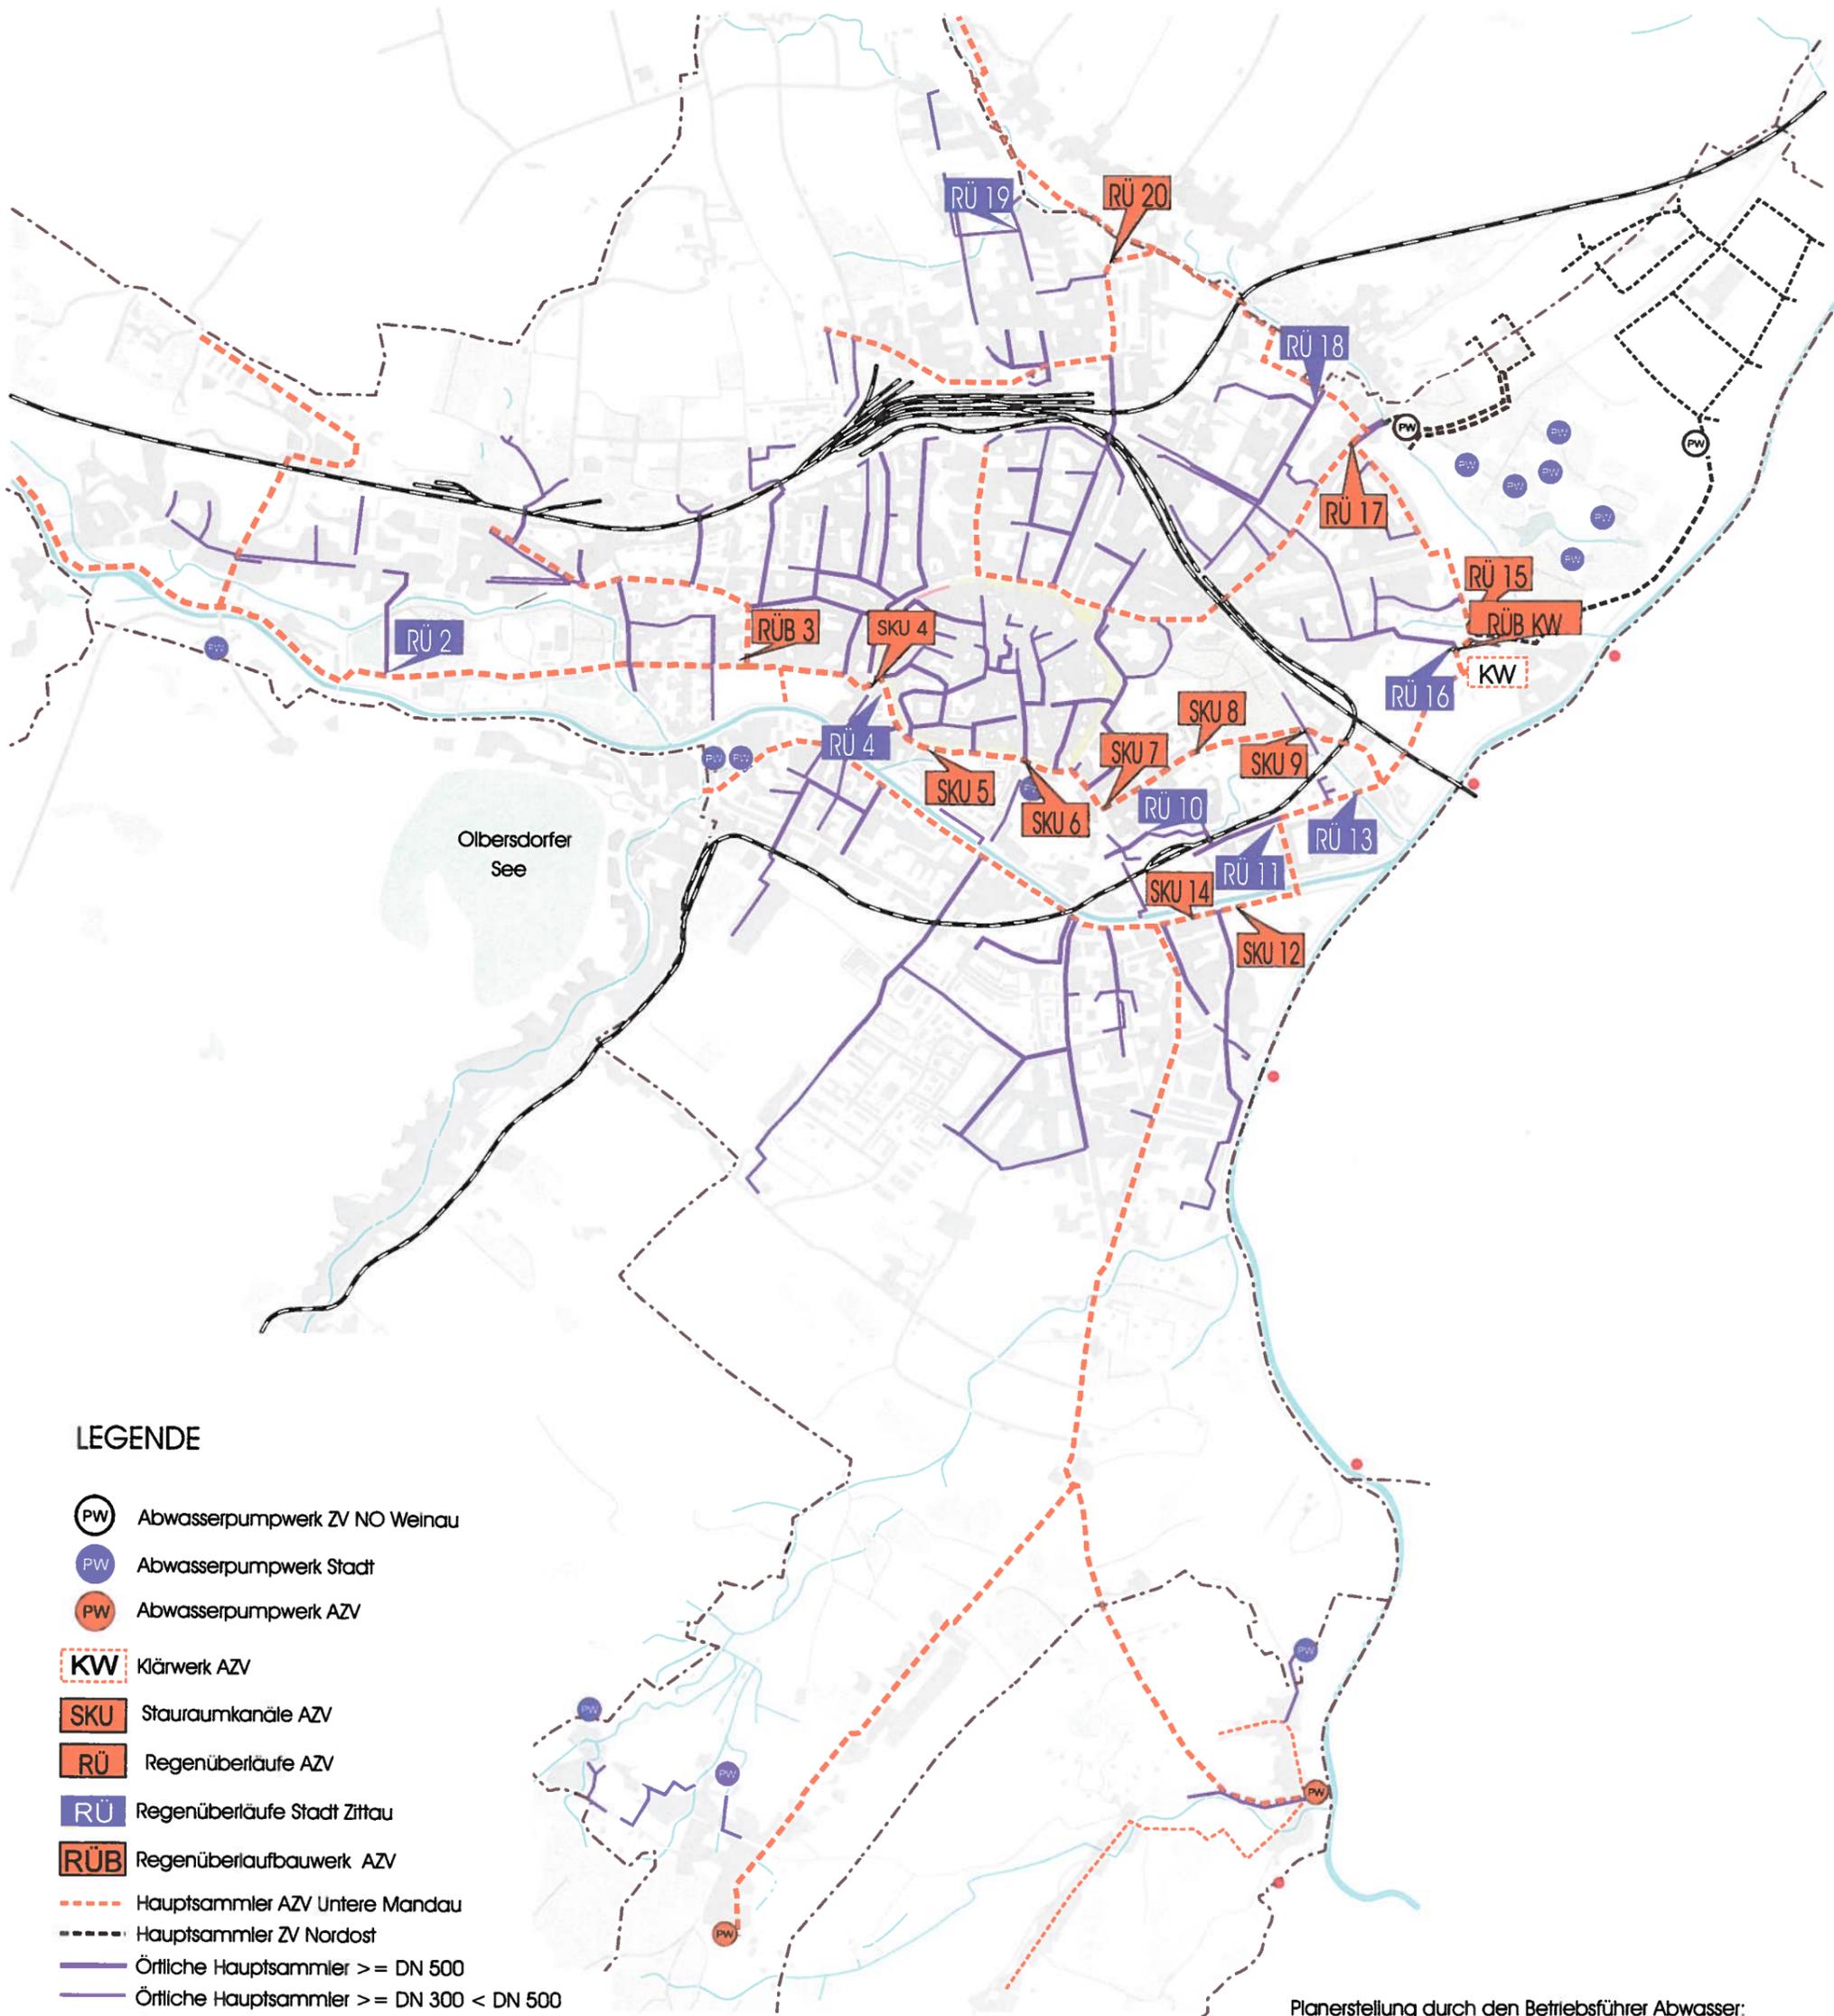

LEGENDE

-  Abwasserpumpwerk ZV NO Weinau
-  Abwasserpumpwerk Stadt
-  Abwasserpumpwerk AZV
-  Klärwerk AZV
-  Stauraumkanäle AZV
-  Regenüberläufe AZV
-  Regenüberläufe Stadt Zittau
-  Regenüberlaufbauwerk AZV
-  Hauptsammler AZV Untere Mandau
-  Hauptsammler ZV Nordost
-  Örtliche Hauptsammler \geq DN 500
-  Örtliche Hauptsammler \geq DN 300 < DN 500
(nur teilweise dargestellt)
-  Örtliche Hauptsammler Erweiterung
Örtliche Hauptsammler Auswechslung oder Sanierung
(nicht dargestellt)

Planerstellung durch den Betriebsführer Abwasser: