


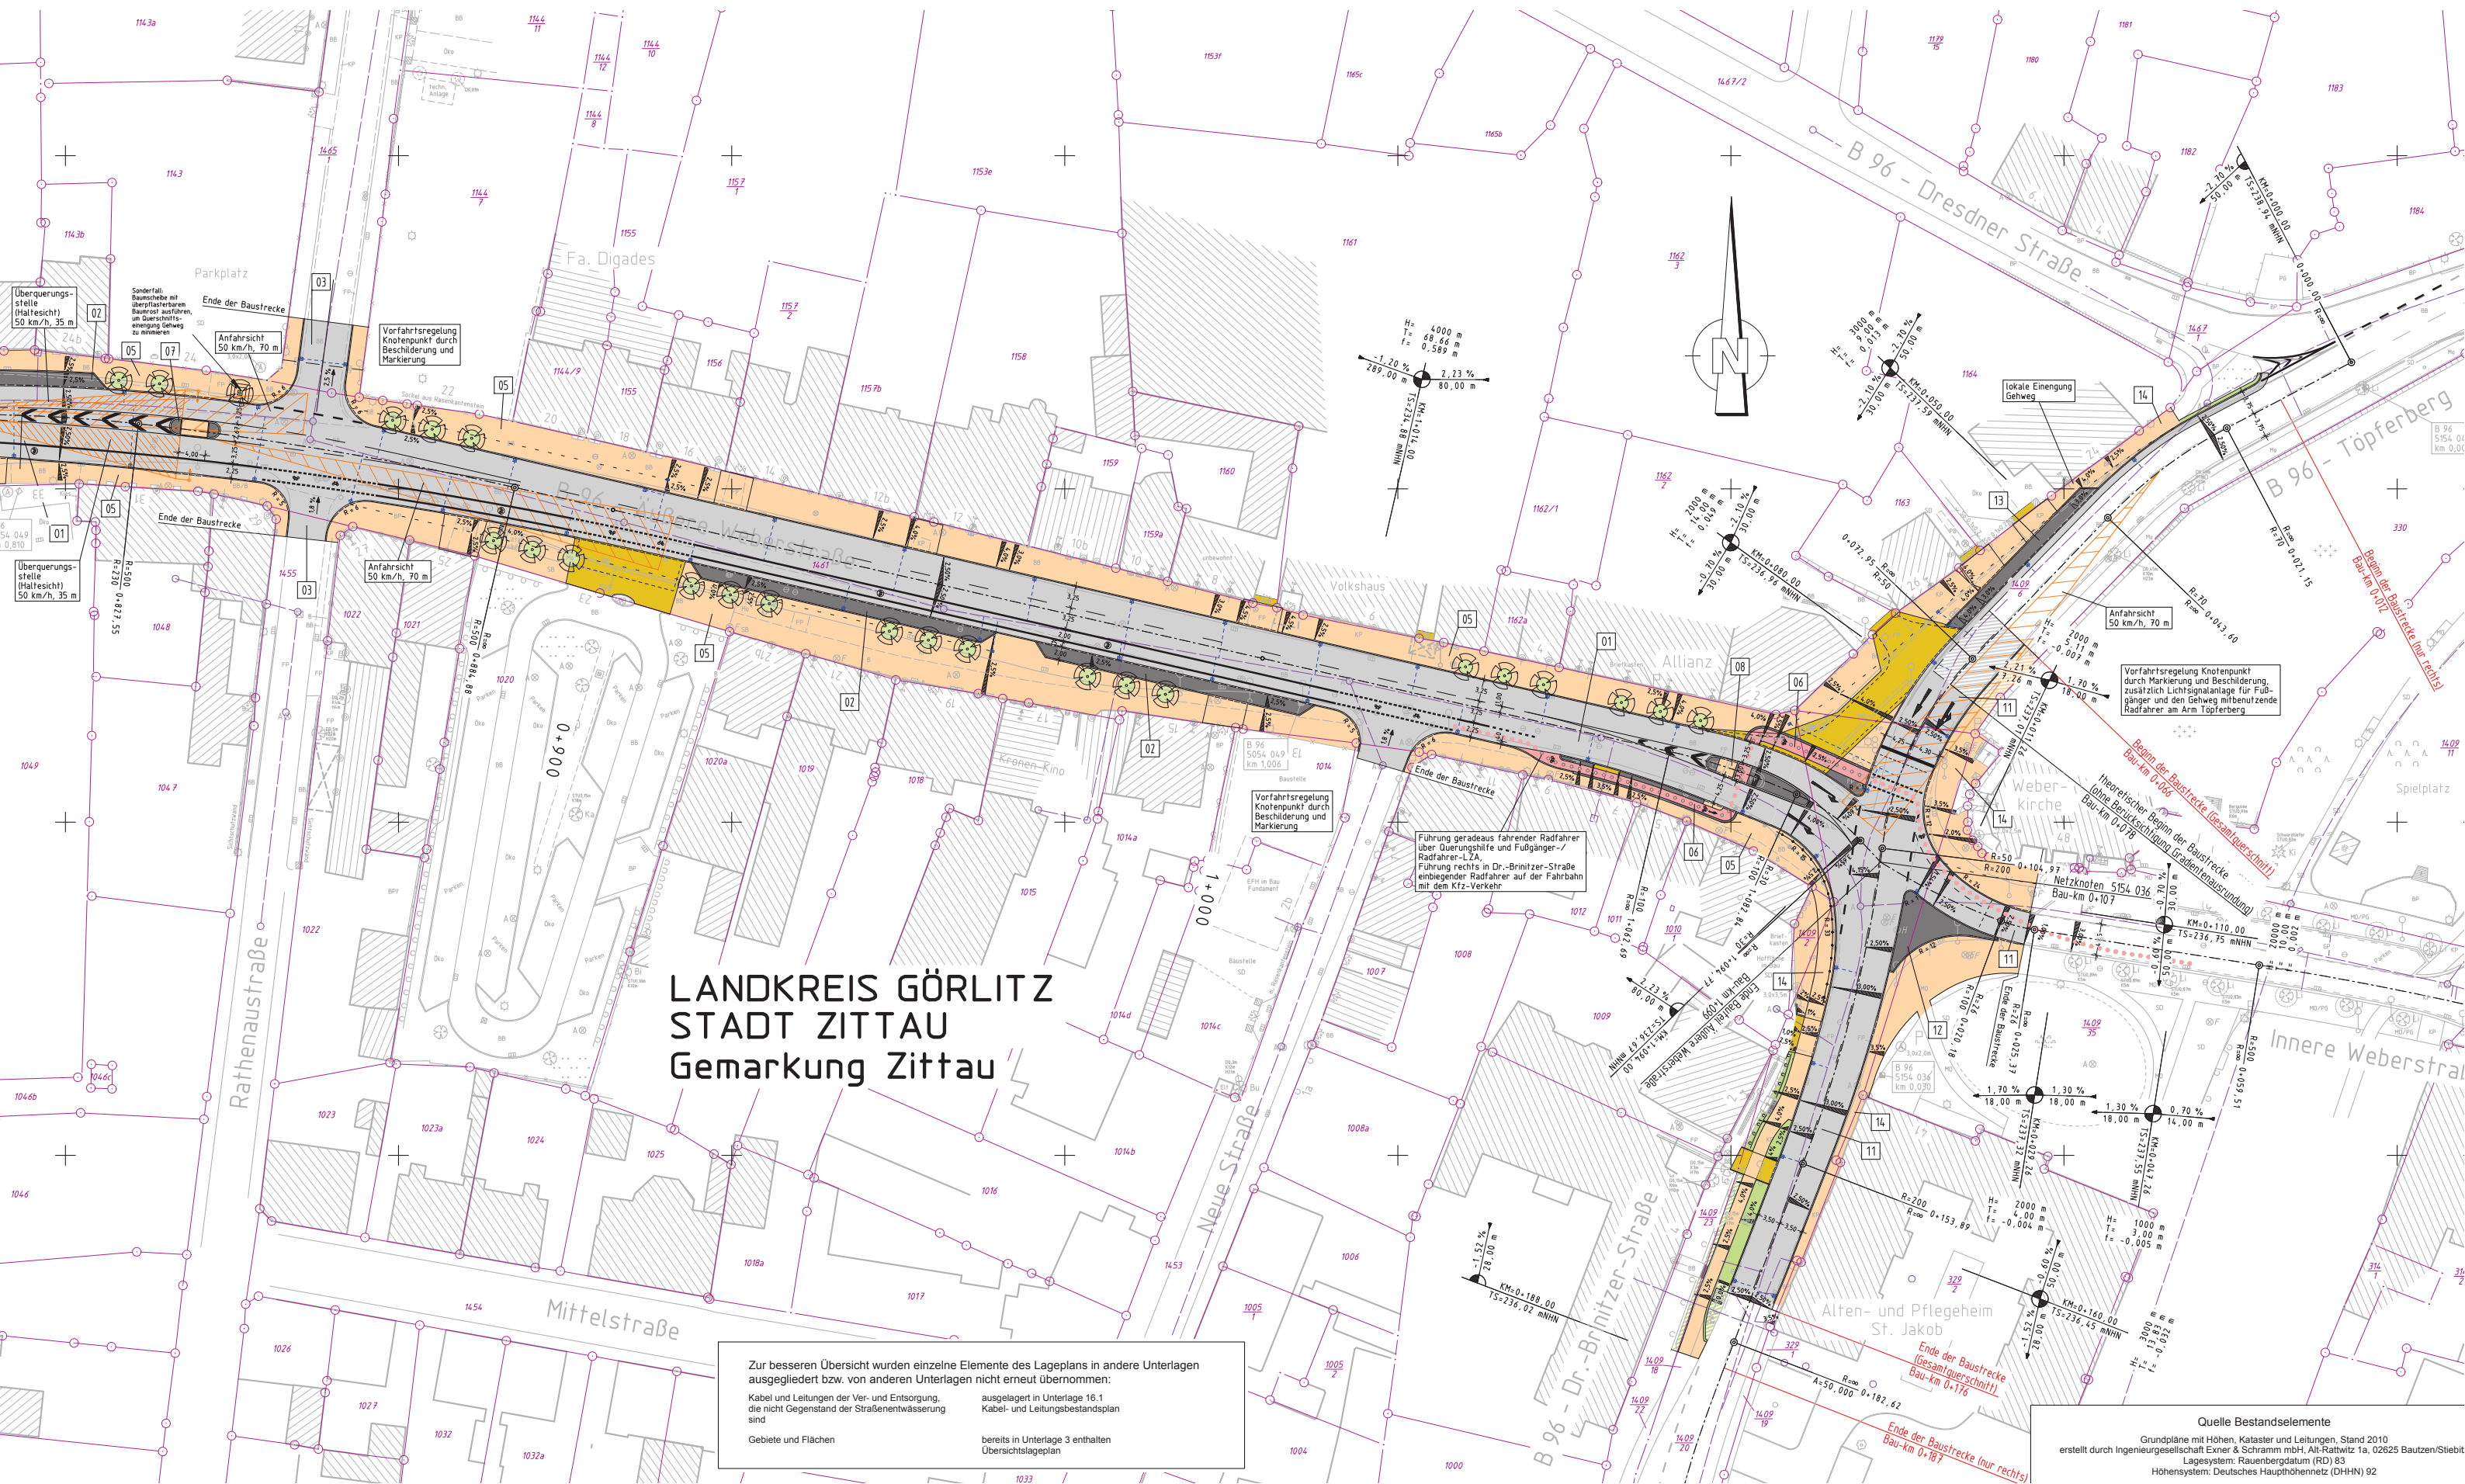

LANDKREIS GÖRLITZ
STADT ZITTAU
Gemarkung Zittau

Zur besseren Übersicht wurden einzelne Elemente des Lageplans in andere Unterlagen
ausgegliedert bzw. von anderen Unterlagen nicht erneut übernommen:

Kabel und Leitungen der Ver- und Entsorgung,
die nicht Gegenstand der Straßenentwässerung
sind

Gebiete und Flächen

ausgelagert in Unterlage 16.1
Kabel- und Leitungsbestandsplan

bereits in Unterlage 3 enthalten
Übersichtslageplan

Quelle Bestandselemente

Grundpläne mit Höhen, Kataster und Leitungen, Stand 2010
erstellt durch Ingenieurgesellschaft Exner & Schramm mbH, Alt-Rattwitz 1a, 02625 Bautzen/Stiebitz
Lagesystem: Rauenbergdatum (RD) 83
Höhensystem: Deutsches Haupthöhennetz (DHHN) 92