


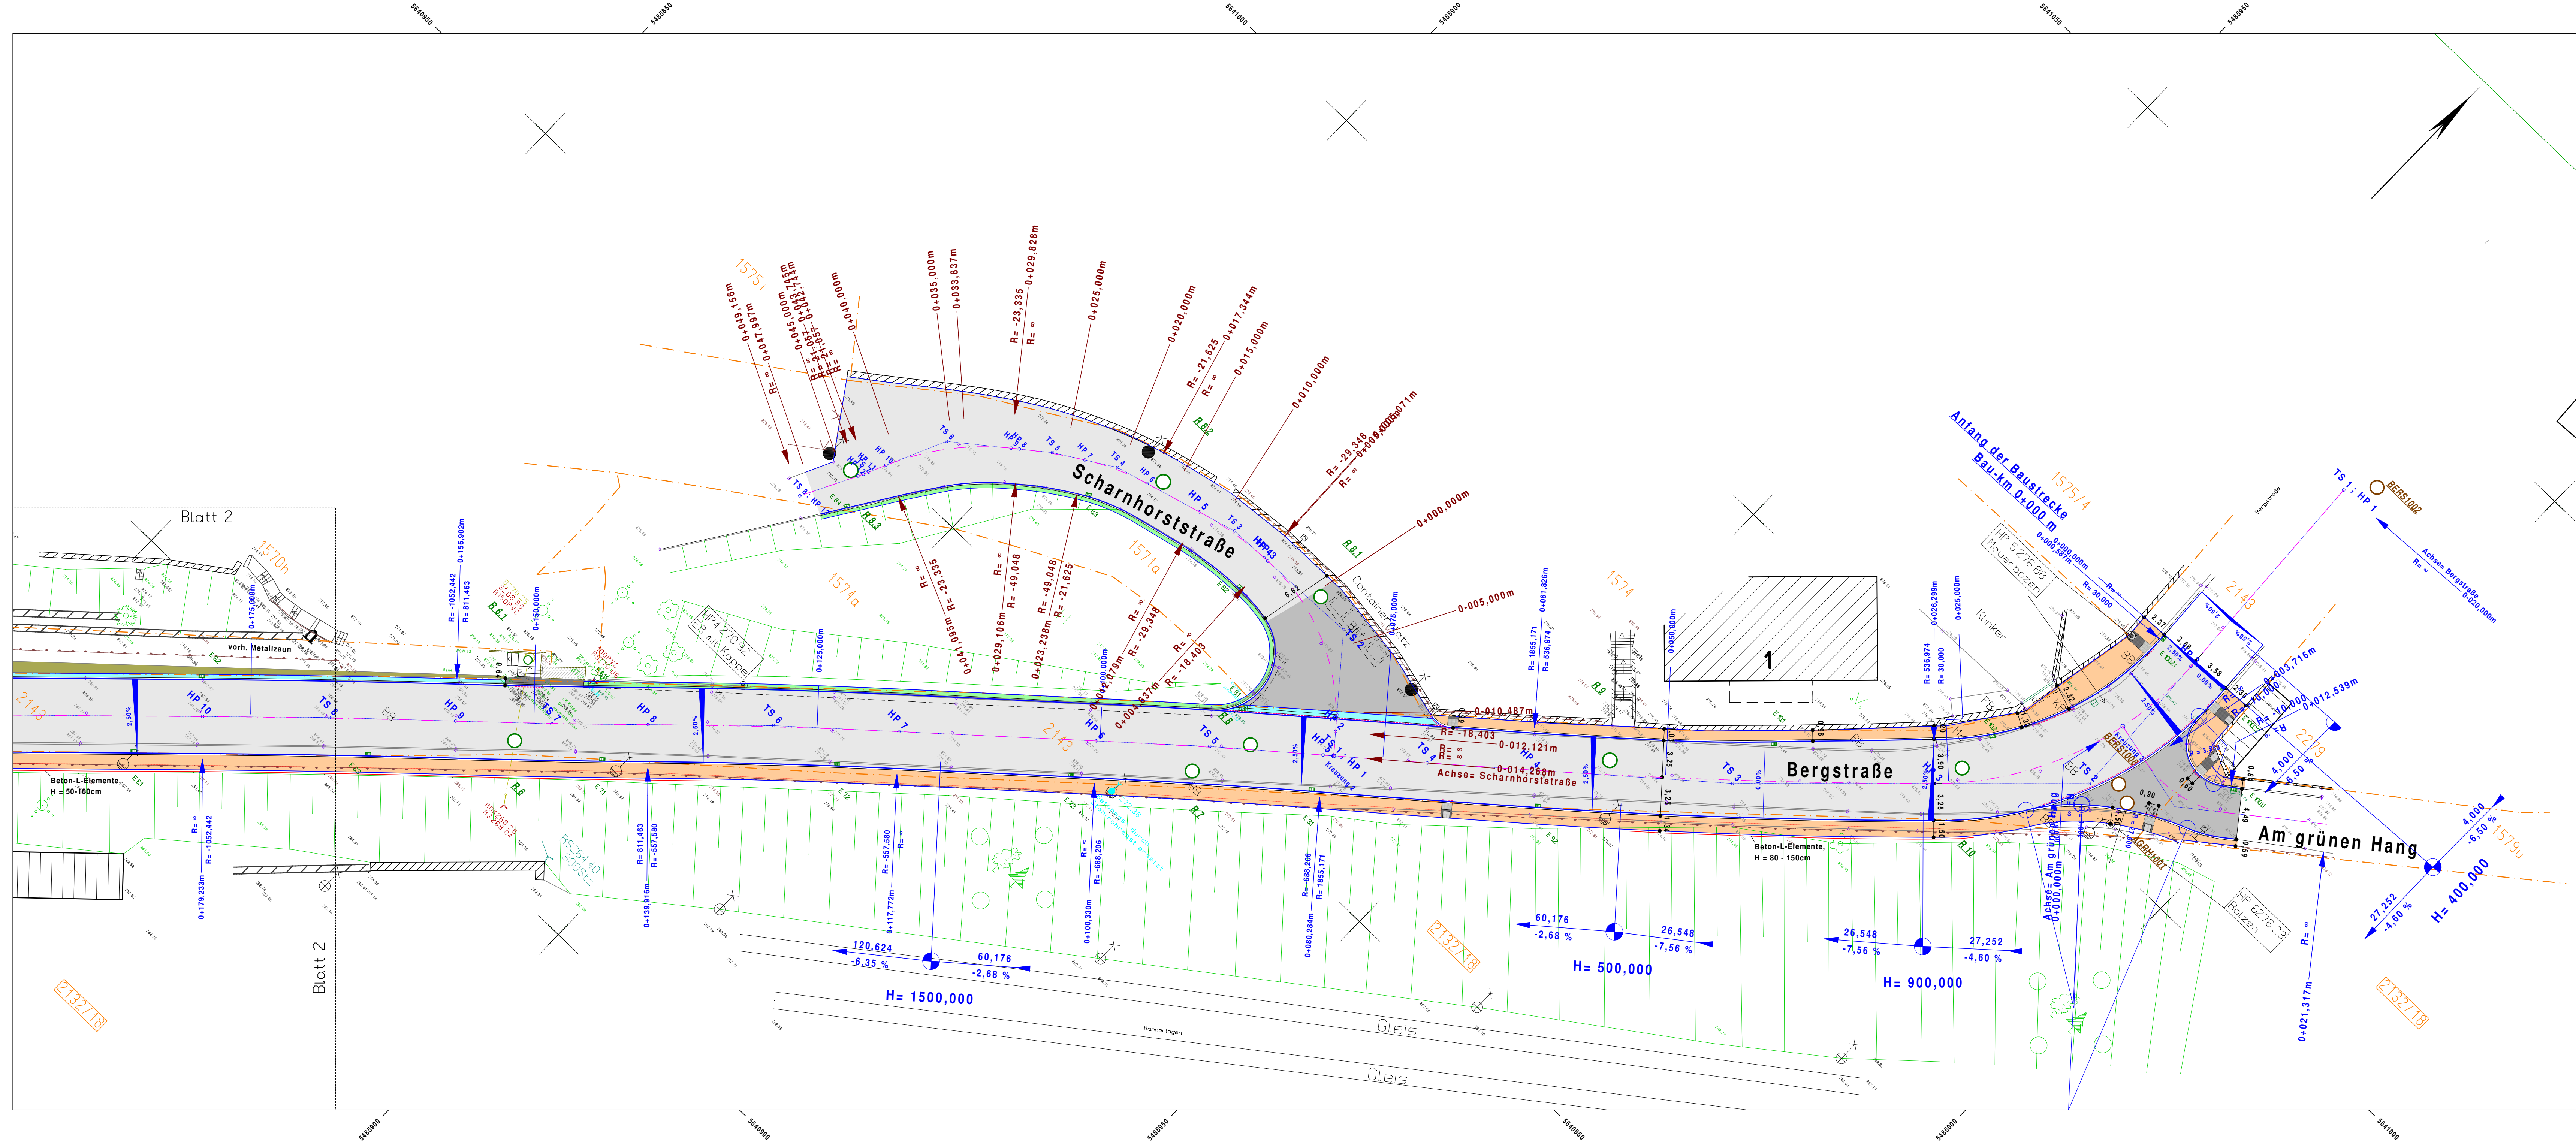

Zeichenerklärung

- sanierter Stützmauer
- Mauer (Mauerwerk aus Beton)
- Fahrbahn
- Bordabsenkung
- Gehweg (Asphalt)
- Deckenerneuerung / Angleichung (Asphalt)
- Flurstücksgrenze
- Eis-Freileitung
- geplanter Kontrollschacht Regenwasser
- geplanter Straßenablauf
- vorhandener Kontrollschacht Mischwasser
- Neigungsbedruckpunkt mit Angabe von Gefälle und Steigung in Prozent, Länge der Gefälle- bzw. Steigungstrasse und Halbmesser

Höhenbezug: DHHN 92
Lagebezug: RD 83

Ausschreibungsunterlage

Nr.	Art der Änderung	Datum	Name
4			
3			
2			
1			

INGENIEURBÜRO JUNG MICHEL
02763 Zittau
Technisches Rathaus, 02763 Zittau
Bergstraße (Hauptverkehrsstraße)
Nächster Ort: Zittau

Unterlage: 7
Blatt Nr.: 1
Reg. Nr.:
Datum: Name:

Zittau - Bergstraße
Ausbau Fahrbahn und Gehweg
Bau-km 0+000 bis 0+324,6

Aufgestellt: Geprüft: