


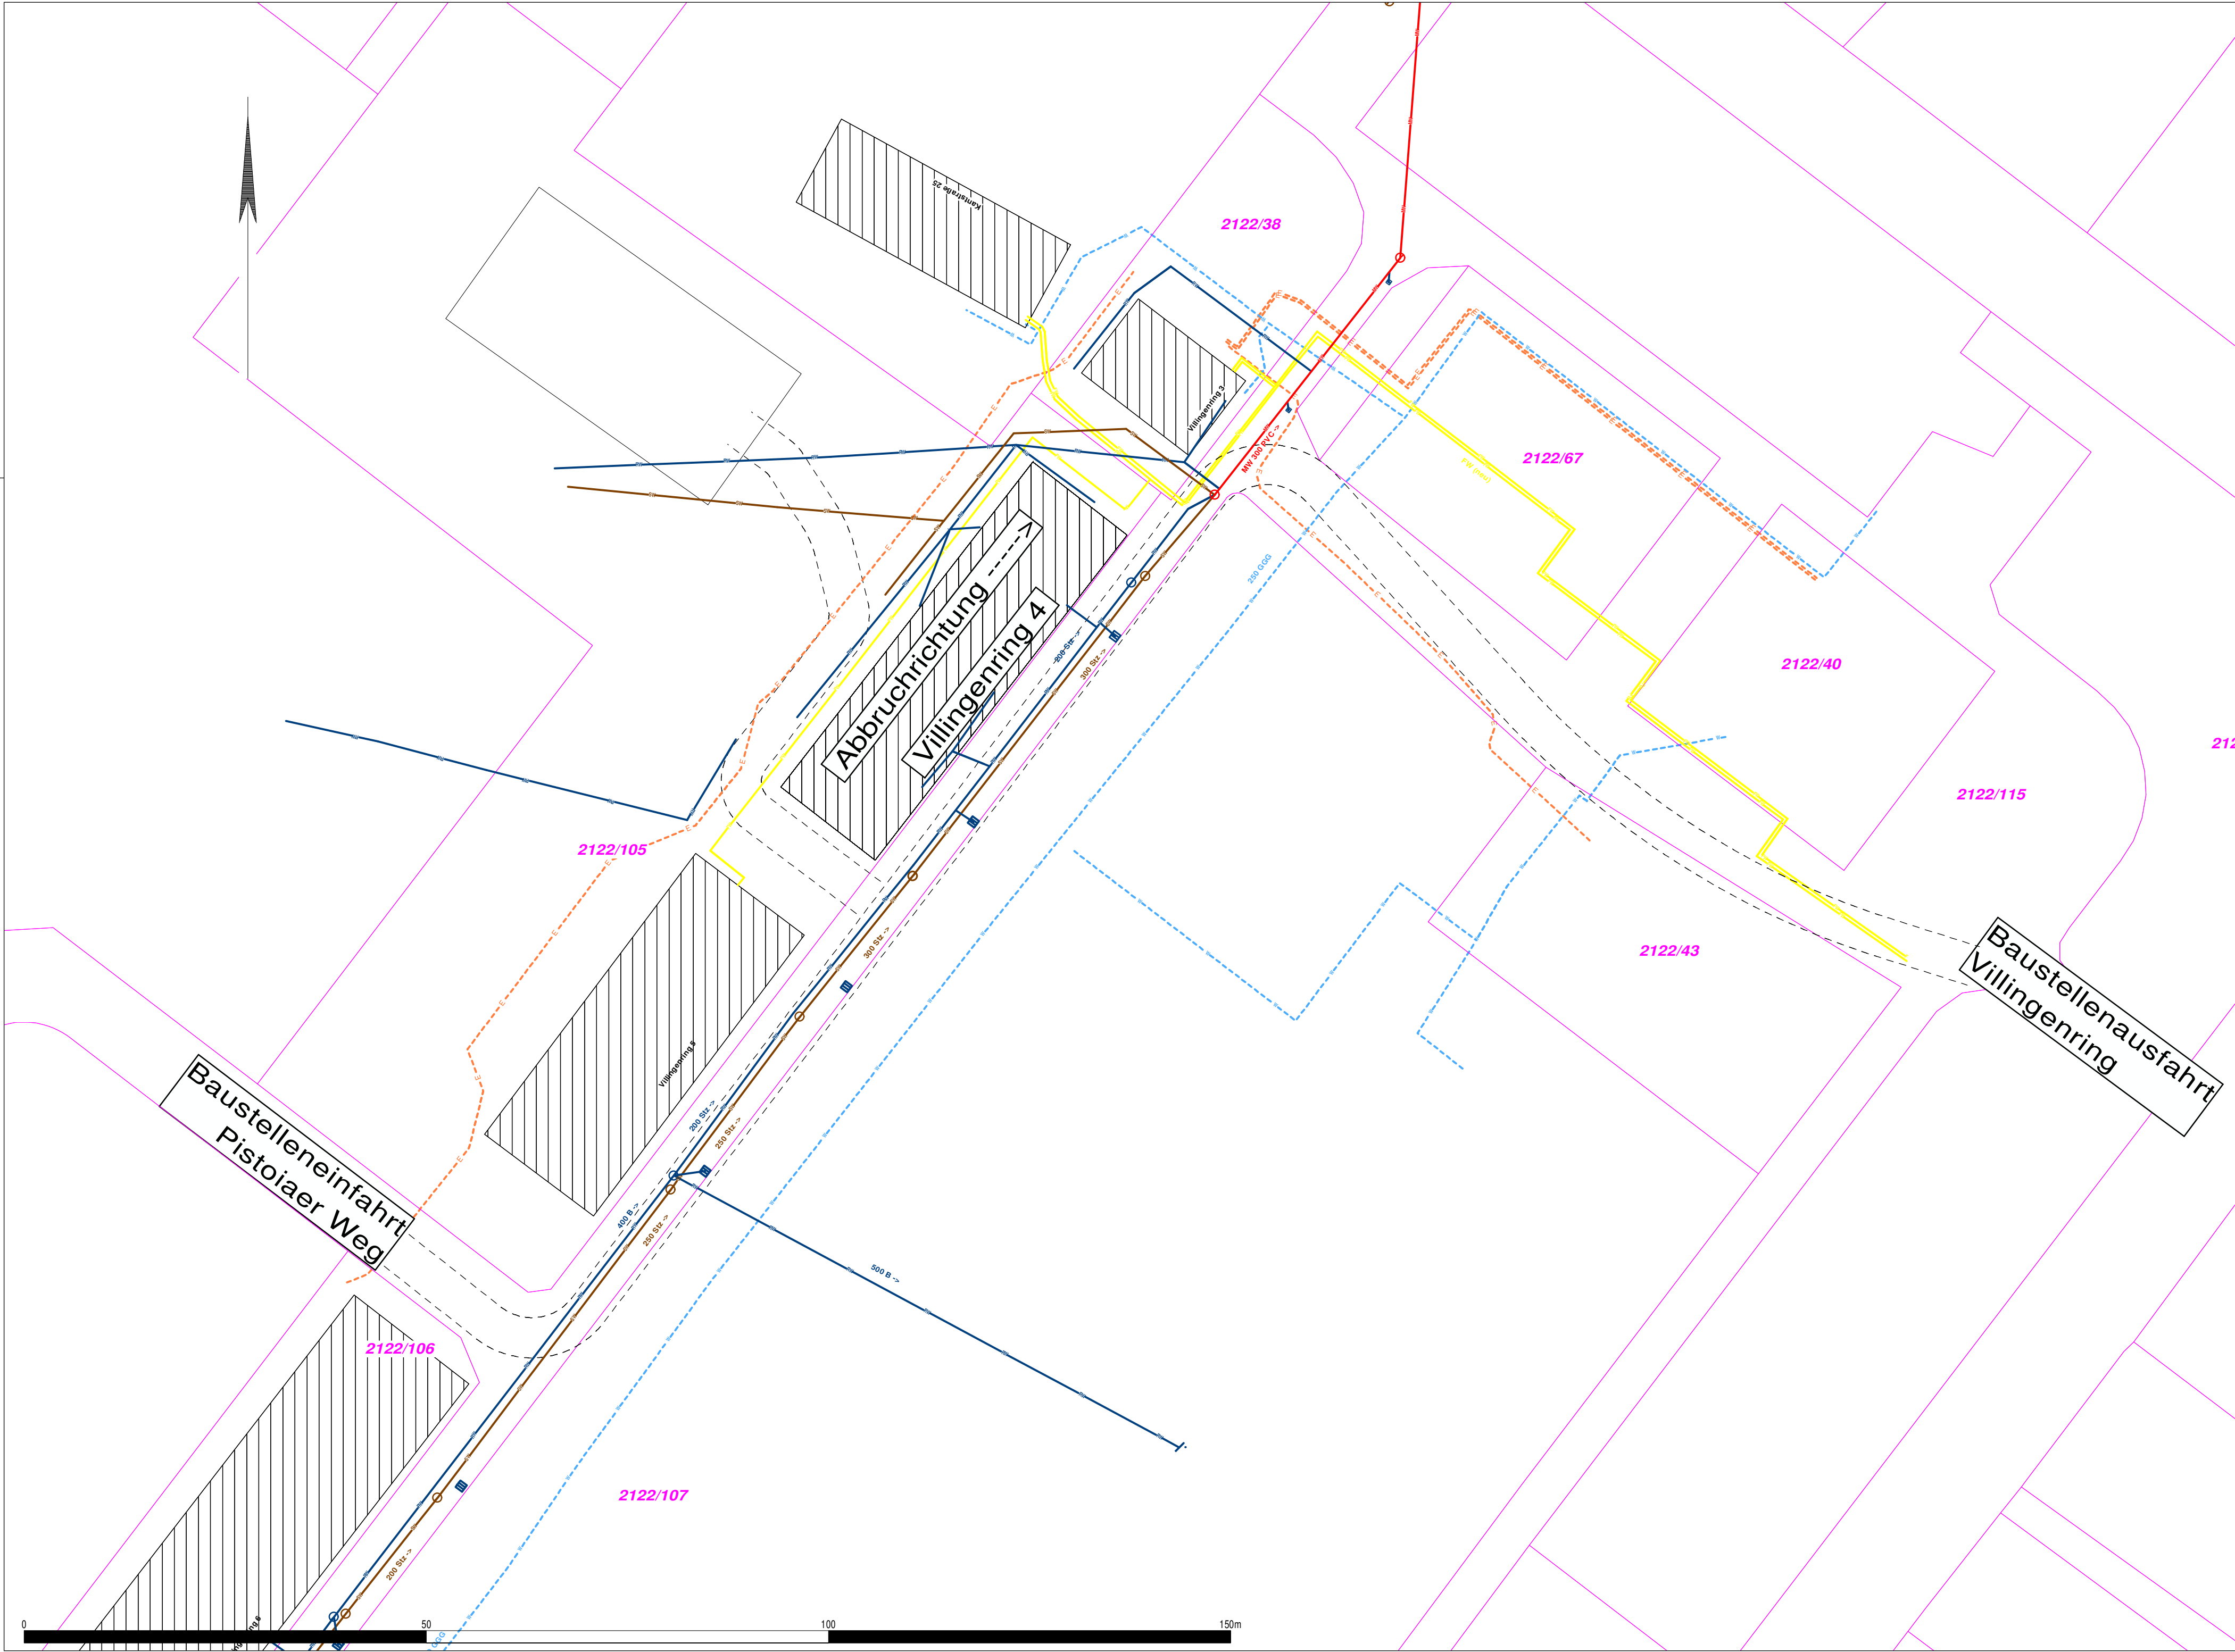

ZEICHENERKLÄRUNG
Planung

— — — — —
Baustraße


Medien (Bestand)

- Trinkwasserleitung
- El
- Schmutzwasserleitung
- Regenwasserleitung
- Mischwasserleitung
- Fernwärmeleitung

Kartengrundlage:
Luftbild, Quelle: GeoSN 2021, di-de/by-2-0
Lagebezug: ETRS89/UTM 33
Höhenbezug: DHHN2016_NH

5			
4			
3			
2			
1			
Index	Änderung / Ergänzung		Datum
			Name

Dr.-Ing. Heinrich Ingenieurgesellschaft mbH
Waisenhausstraße 10
09599 Freiberg/Sachsen
Telefon: 03731/783267-0
Telefax: 03731/783267-9
freiberg@heinrich-ingenieure.de
www.heinrich-ingenieure.de

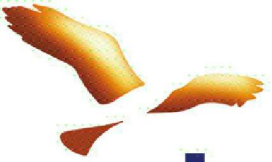

heinrich
BERATENDE INGENIEURE

Freistaat Sachsen Landkreis Görlitz Stadt Zittau		Unterlage Nr. 1.3 Blatt Nr.	
		Datum	Zeichen
Ausführungsplanung	bearbeitet	05/2021	Reinhold
	gezeichnet	05/2021	Walther
	geprüft	31.05.2021	Kanthack
	Reg.-Nr.	30-20-110	
Revitalisierung ehemaliges Militärgelände Zittau Villingenring 4 Rückbau bestehendes Kasernengebäude		Lageplan Bestandsmedien	
		M 1 : 500	

Aufgestellt:
Zittau, den
Stadt Zittau
Oberbürgermeister: Zenker