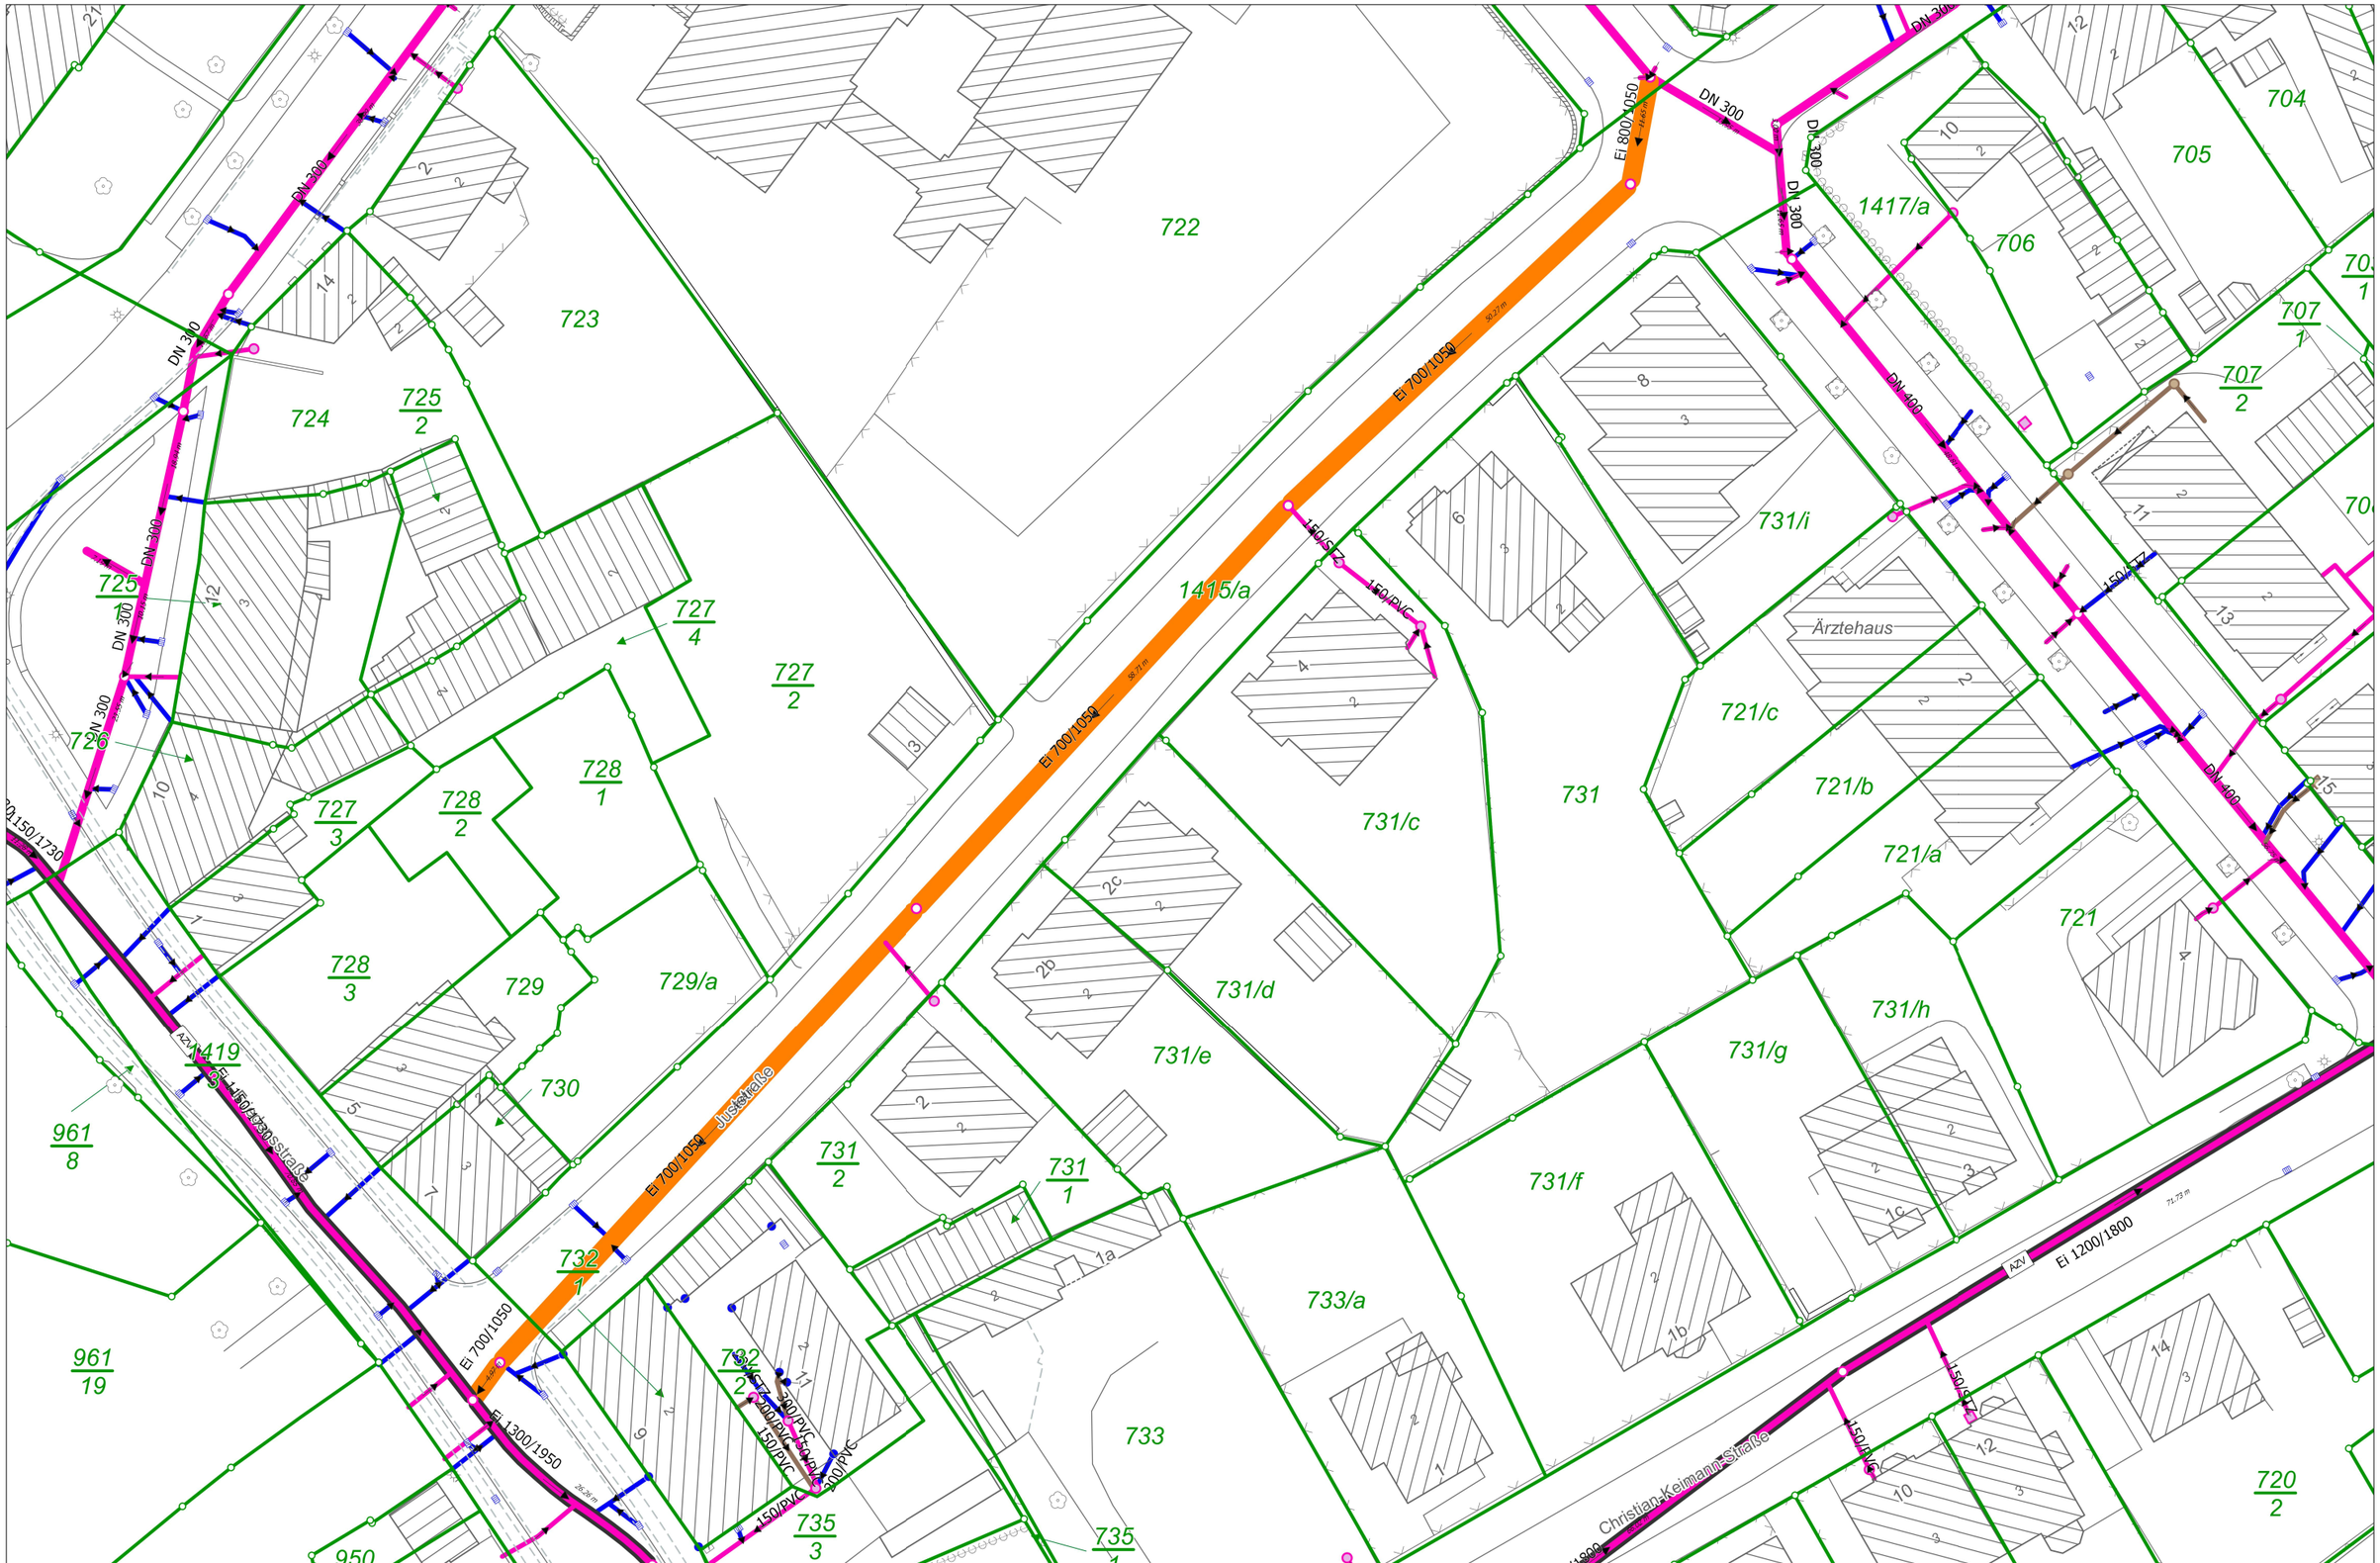

Stadtverwaltung Zittau

Flurstücke nur zur Info - keine Rechtsverbindlichkeit. © GeoSN, dl-de/by-2-0

Sanierung MW-EI-Kanal Juststraße (Darstellung Kanal nur zur Info - © Stadtwerke Zittau)

Maßstab: 1:650

Datum: 08.07.2021