Schnitt 7 - 7
M 1:50

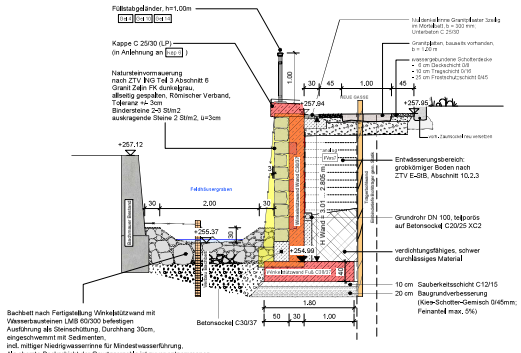

Schnitt 8 - 8
M 1:50

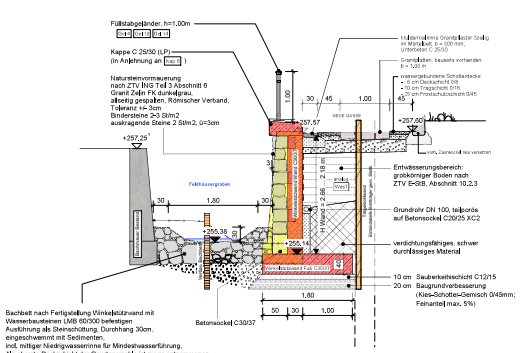

Schnitt 9 - 9
M 1:50

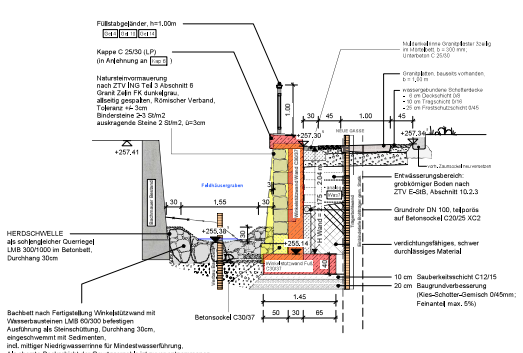

Schnitt 10 - 10
M 1:50

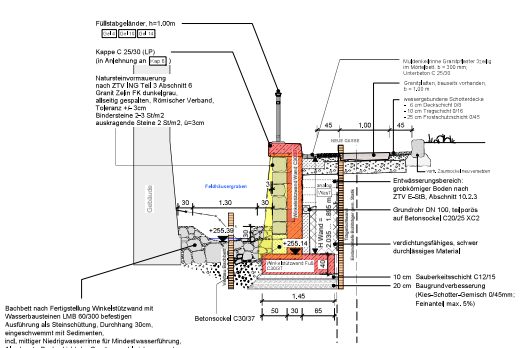

Ansicht Element 7
M 1:50

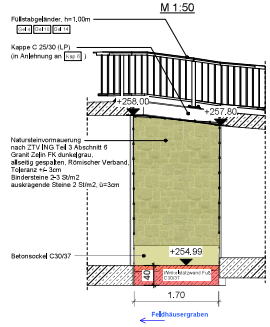

Ansicht Element 8
M 1:50

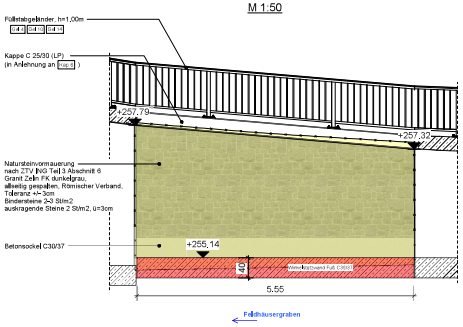

Ansicht Element 9
M 1:50

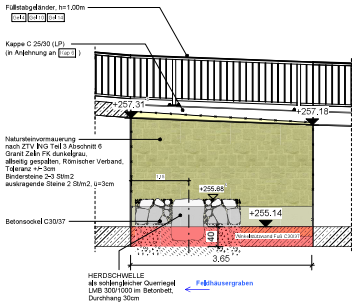

Ansicht Element 10
M 1:50

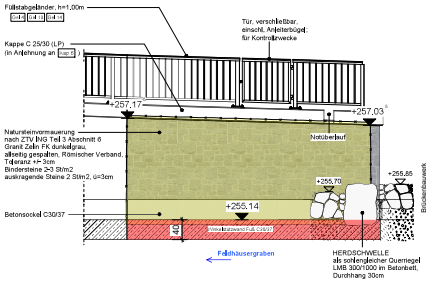

Sichtflächengestaltung

Kappen:	Schalung der Sichtflächen mit vertikal ausgerichteter sägerauer Brettschalung.

Übersichtsgrundriss
M 1:100

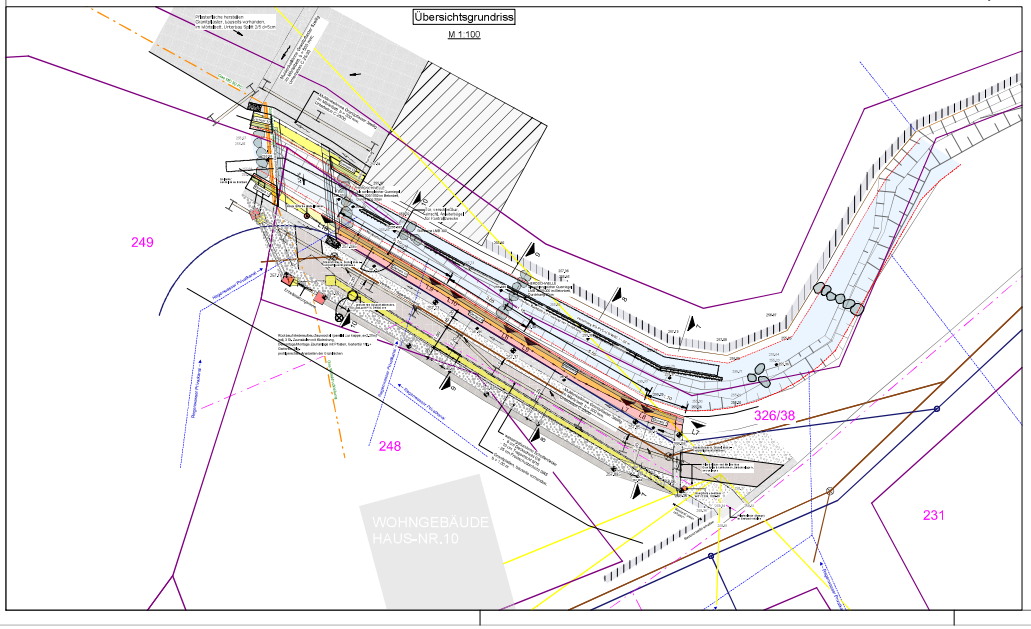

Kappe

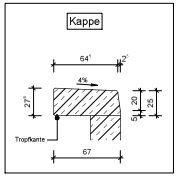

LEGENDE:

- Bestand
- Abbruch
- Neubau
- Abwasser
- Regenwasser
- Gas
- Strom
- Telekom
- Wasser

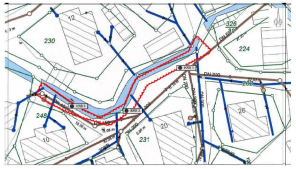

KRB 3

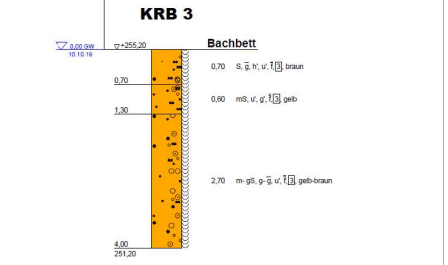

Medien:	Deutsche Telekom Technik GmbH Technik Niederlassung Ost, Planauskunft Mitte-Ost Postfach 44 03 67 - 44392 Dortmund Tel. 0800 2507000 | Fax 0391 5821990 | Planauskunft-Mitte-Ost@telekom.de	Auskunft: TK-Kabel		DATUM	Referenznr.
			Planauskunft:	09.04.2020	13641244 1
Medien:	enso NETZ Gottlob-Daimler-Straße 15 02828 Görlitz Tel. 03581-474-0	Auskunft: Gas Strom		DATUM	Registriernr.
		Lagebezug: RD 83 15 Grad	Planauskunft:	09.04.2020	2020_06796
Medien:	STADTWERKE ZITTAU Friedensstraße 17, 02763 Zittau Tel. 03583-540-0	Auskunft: Abwasser Trinkwasser		DATUM	Registriernr.
		Höhensystem: HN76	Planauskunft:	09.04.2020	2020_00158
Vermessung:	Vermessungsbüro Engelmann GmbH Rosa-Luxemburg-Straße 2ka 02763 Zittau Tel. 03583-672332 | Fax 03583-672312 | vermessungsbuero@web.de	Lagebezug: RD 83		DATUM	ZEICHEN
		Höhensystem: DHHN	Entwurfsverf.	Oktober 2019	Kranz

Entwurfsbearbeitung:		
Projekt-Nr.:	19048-2	
Blatt-Nr.:	001	
	DATUM	ZEICHEN
bearbeitet	30.11.2021	
gezeichnet	30.11.2021	
geprüft	30.11.2021	

geändert	DATUM	gez.	gepr.
A			
B			
C			
D			

Straßenbauverwaltung:

Stadt Zittau
Markt 1
02763 Zittau

Streckenbezeichnung: **Neue Gasse**

Bauvorhaben: **Ersatzneubau Stützmauer und Brückenbauwerk - Abschnitt 2 Feldhäusergraben / Neue Gasse**

Gemarkung: **02788 Zittau OT Dittelsdorf**

Unterlage: 4
Blatt-Nr.: 1
AZ:

Bauwerk: **Ersatzneubau Stützmauer Neue Gasse**

AUSSCHREIBUNGSUNTERLAGE

	DATUM	ZEICHEN
bearbeitet		
gezeichnet		
geprüft		

Plandarstellung: **Übersichtsplan, Schnitte, Ansichten**

ASB-Nr.:

Bauwerksplan

Maßstab: 1:100 / 1:50

aufgestellt:	geprüft:
Große Kreisstadt Zittau Markt 1 02763 Zittau Zittau, den	Große Kreisstadt Zittau Markt 1 02763 Zittau Zittau, den ....
gesehen:	genehmigt: