


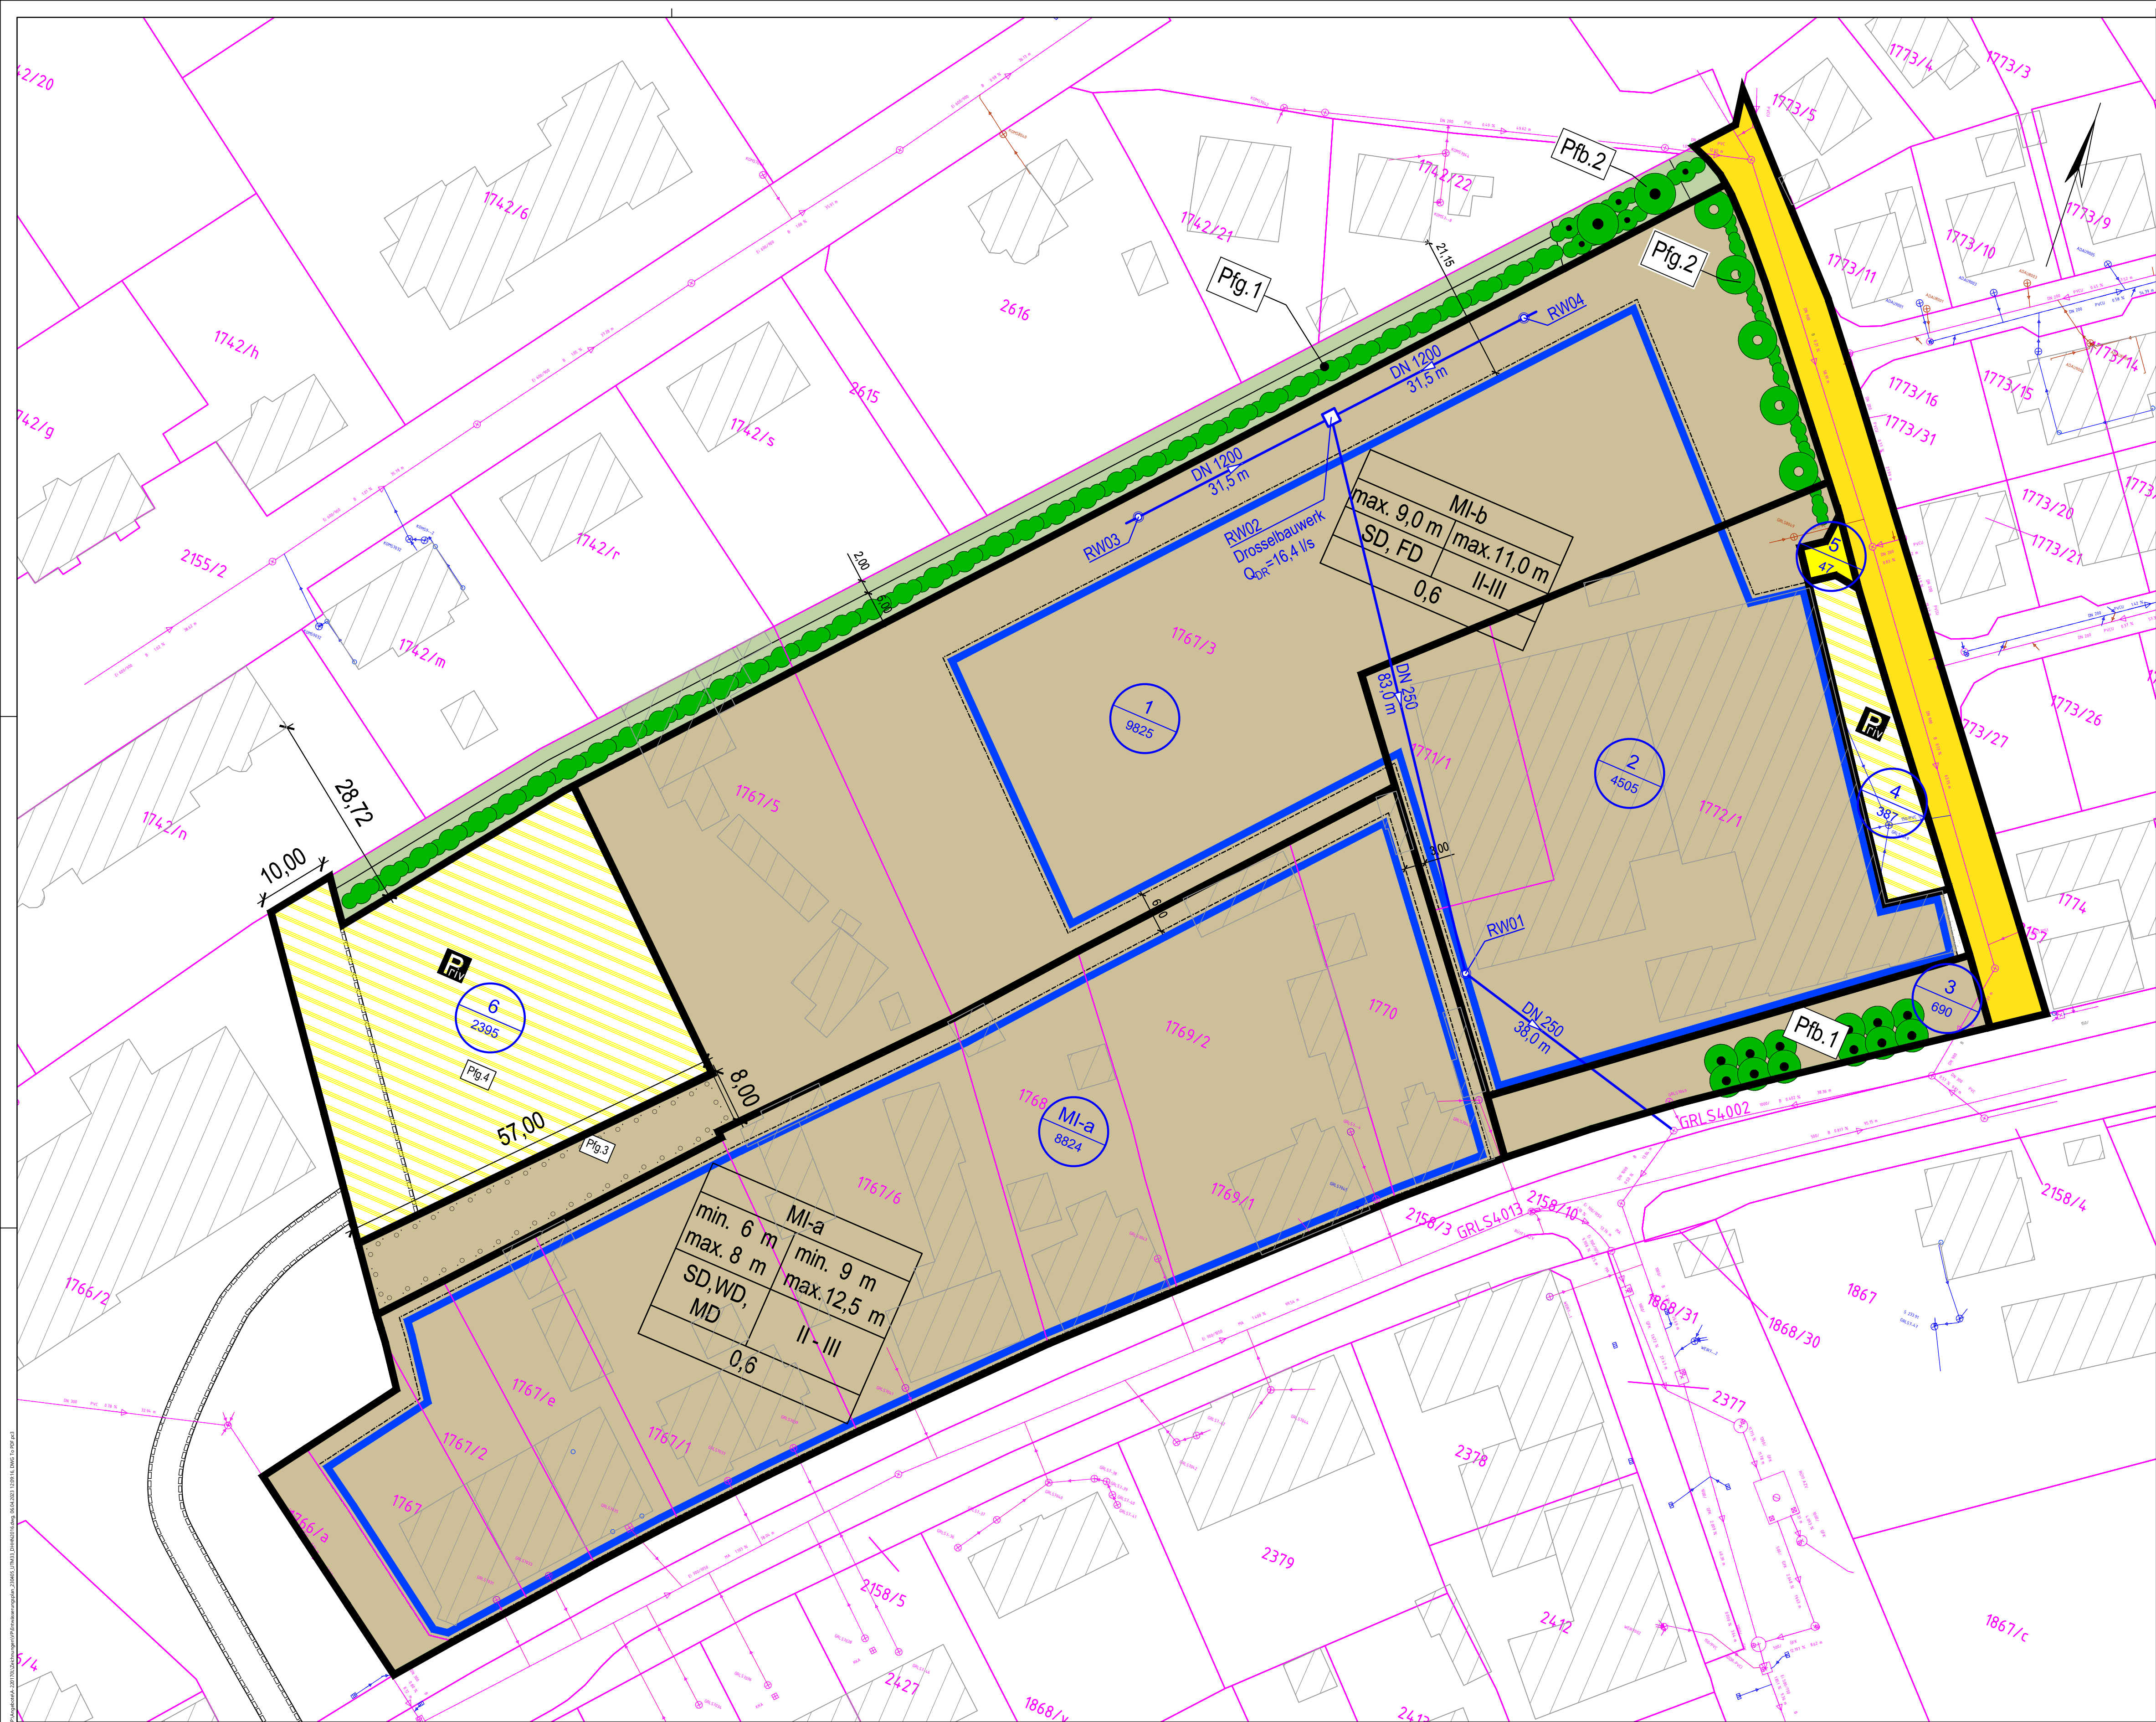

Legende:

Anlage 5.2 zum Beschluss 699/2023

Baugrenze

Grenze TEG für Niederschlagswasser

Bezeichnung TEG

Größe in m²

Bestand:

Gebäude

öffentliche Straßenverkehrsfläche

Medien Bestand:

Mischwasserleitung

Schmutzwasserleitung

Regenwasserleitung/ Straßenentwässerung

Planung:

Mischgebiet gesamt

Parkplätze

private Straßenverkehrsfläche

private Grünflächen

Medien Planung:

RW-Kanal

Verfahrensträger:

Stadtverwaltung Zittau

Datum: 03.04.2023

Unterschrift Auftraggeber

Auftraggeber:

Glaubitz GmbH & Co. KG

Datum: 03.04.2023

Unterschrift Auftraggeber

Auftragnehmer:

Ingenieurbüro für Tiefbau, Wasserwirtschaft und Umweltfragen, Ostsachsen GmbH

IBOS

Kleine Konsulstraße 3-5, 02826 Görlitz; Tel. 0 35 81 / 47 37-0; Fax 0 35 81 / 47 37 12; E-mail: info@ibos-goerlitz.de

Leistungsphase:

Projekt-Nr.:

220170L

Bearbeitet:

S. Herold

Gezeichnet:

Pi

Gepüft:

Maßstab:

1:500

Format:

m

Unterlage:

Bebauungsplan

"Mischgebiet Görlitzer Straße"

Entwässerungsplan

Unterlage-Nr./Blatt-Nr.:

3.1 1 von 1

Datum:

03.04.2023

Koordinatenreferenzsystem:

ETRS89/ UTM33

Höhenansystem:

DHHN2016

Maßstab:

1:500

Format:

m

Schutzvermerk

DIN 34-1-D

Die Weitergabe sowie Vervielfältigung dieser Unterlage, Verwertung und Mitteilung des Inhaltes sind nicht gestattet, soweit nicht ausdrücklich zugestanden.

IBOS GmbH